


Katalog von technischen Lösungen

Anordnung von Verbindungen von
Fenster- und Türkonstruktionen
mit Wärmedämmprofile
VSThermo

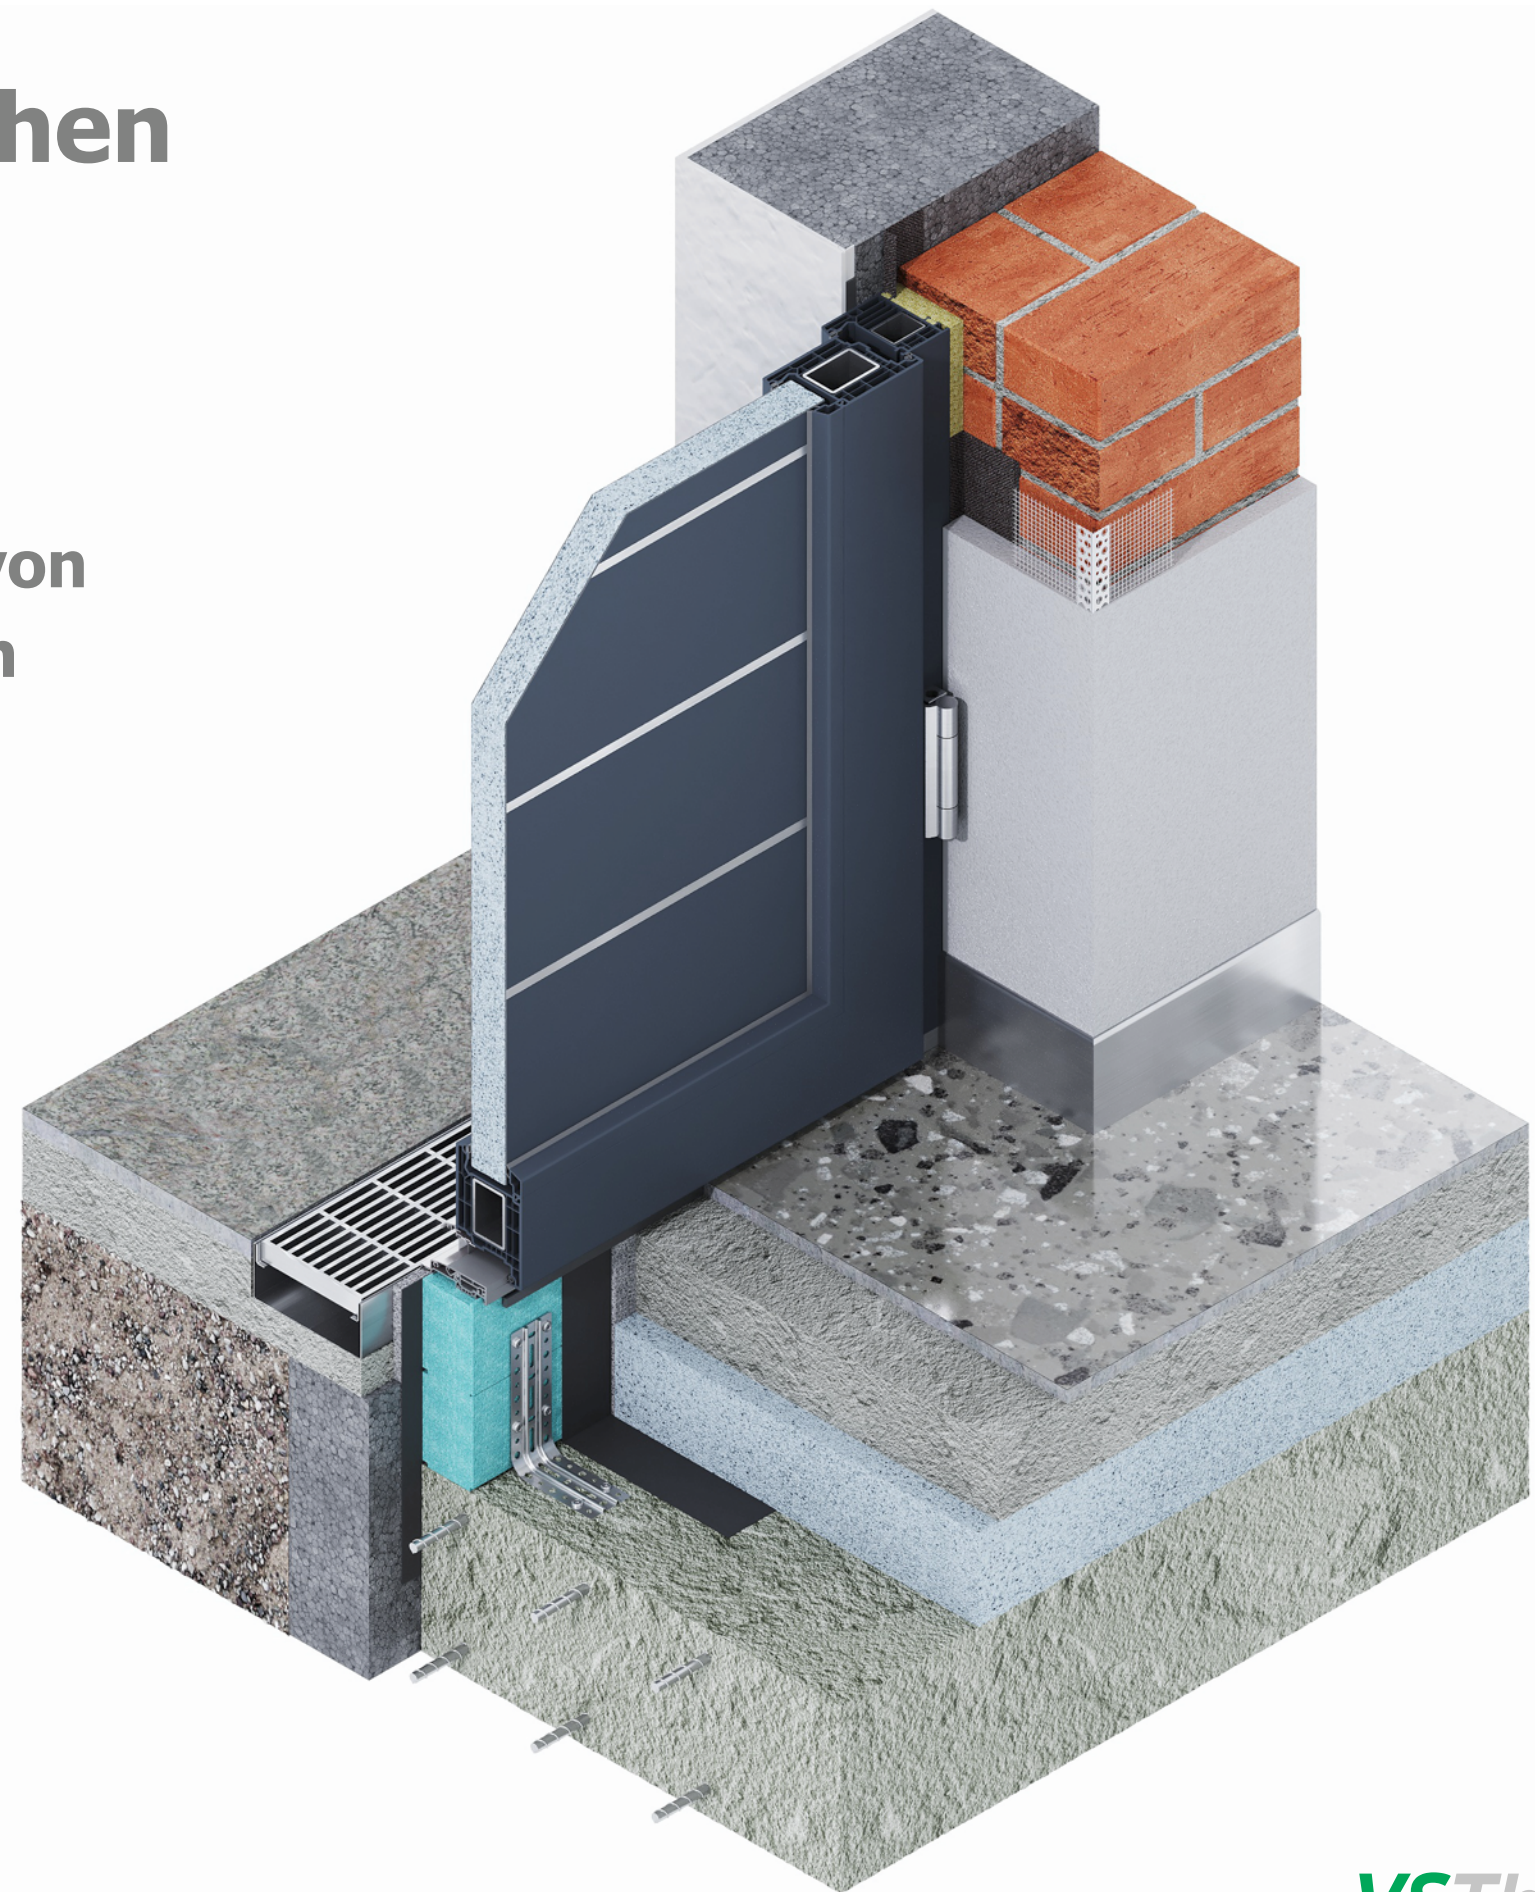

Inhalt

Wärmedämmprofile VSThermo:

1. Schnitte	3
2. Montageschemas mit Berechnung der thermophysikalischen und energetischen Parameter	4
3. Kombination mit PVC-Systemen:	
- Aluplast Ideal 4000	12
- Aluplast Ideal 7000	13
- Epsilon 70	14
- Framex 71	15
- KBE 70	16
- Kömmerling 70	17
- Kömmerling 76MD	18
- Kömmerling 88MD	19
- Kömmerling Unity	20
- Rehau ED-70	21
- Rehau SYNEGO	22
- Rehau GENE0	23
- VEKA Softline 70	24
- VEKA Softline 82	25
- WDS 7S	26
- WDS 8S	27
- WHS 72	28
4. Kombination mit Türschwellen:	
- Eifel TB75	29
- WDS D000114	30
5. Kombination mit Alu-Systemen:	
- Alumil M11500	31
- Aluprof MB-86	32
- Aluprof MB-104	33
- Aluprof пороги	34
- Framex Ft72	35
- KMD 70	36
- PONZIO PE78N	37
- REYNAERS MasterLine 8	38
- REYNAERS MasterLine 10	39
- Schuco AWS90	40
6. Verbindungsknoten (Schemas)	
- Untere Verbindungsknote von Fensterkonstruktionen	41
- Untere Verbindungsknote von Fensterkonstruktionen zum Boden	42
- Gestaltung von thermischer Trennung unter den Schwellen von Türkonstruktionen	43
- Gestaltung von thermischer Trennung unter den Schwellen von Schiebesystemen	44

Wärmedämmprofile VSThermo:



U=0,8 W/Km²
R=1,25 Km²/W



U=0,71 W/Km²
R=1,41 Km²/W




U=0,63 W/Km²
R=1,59 Km²/W



U=0,63 W/Km²
R=1,59 Km²/W




U=0,58 W/Km²
R=1,72 Km²/W

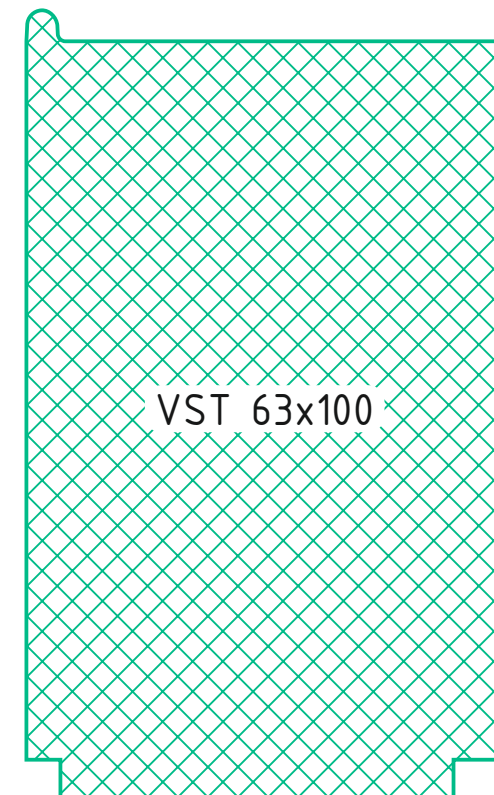


U=0,63 W/Km²
R=1,59 Km²/W


Wärmedämmprofil VSThermo in der Kombination mit dem System Aluplast Ideal 4000

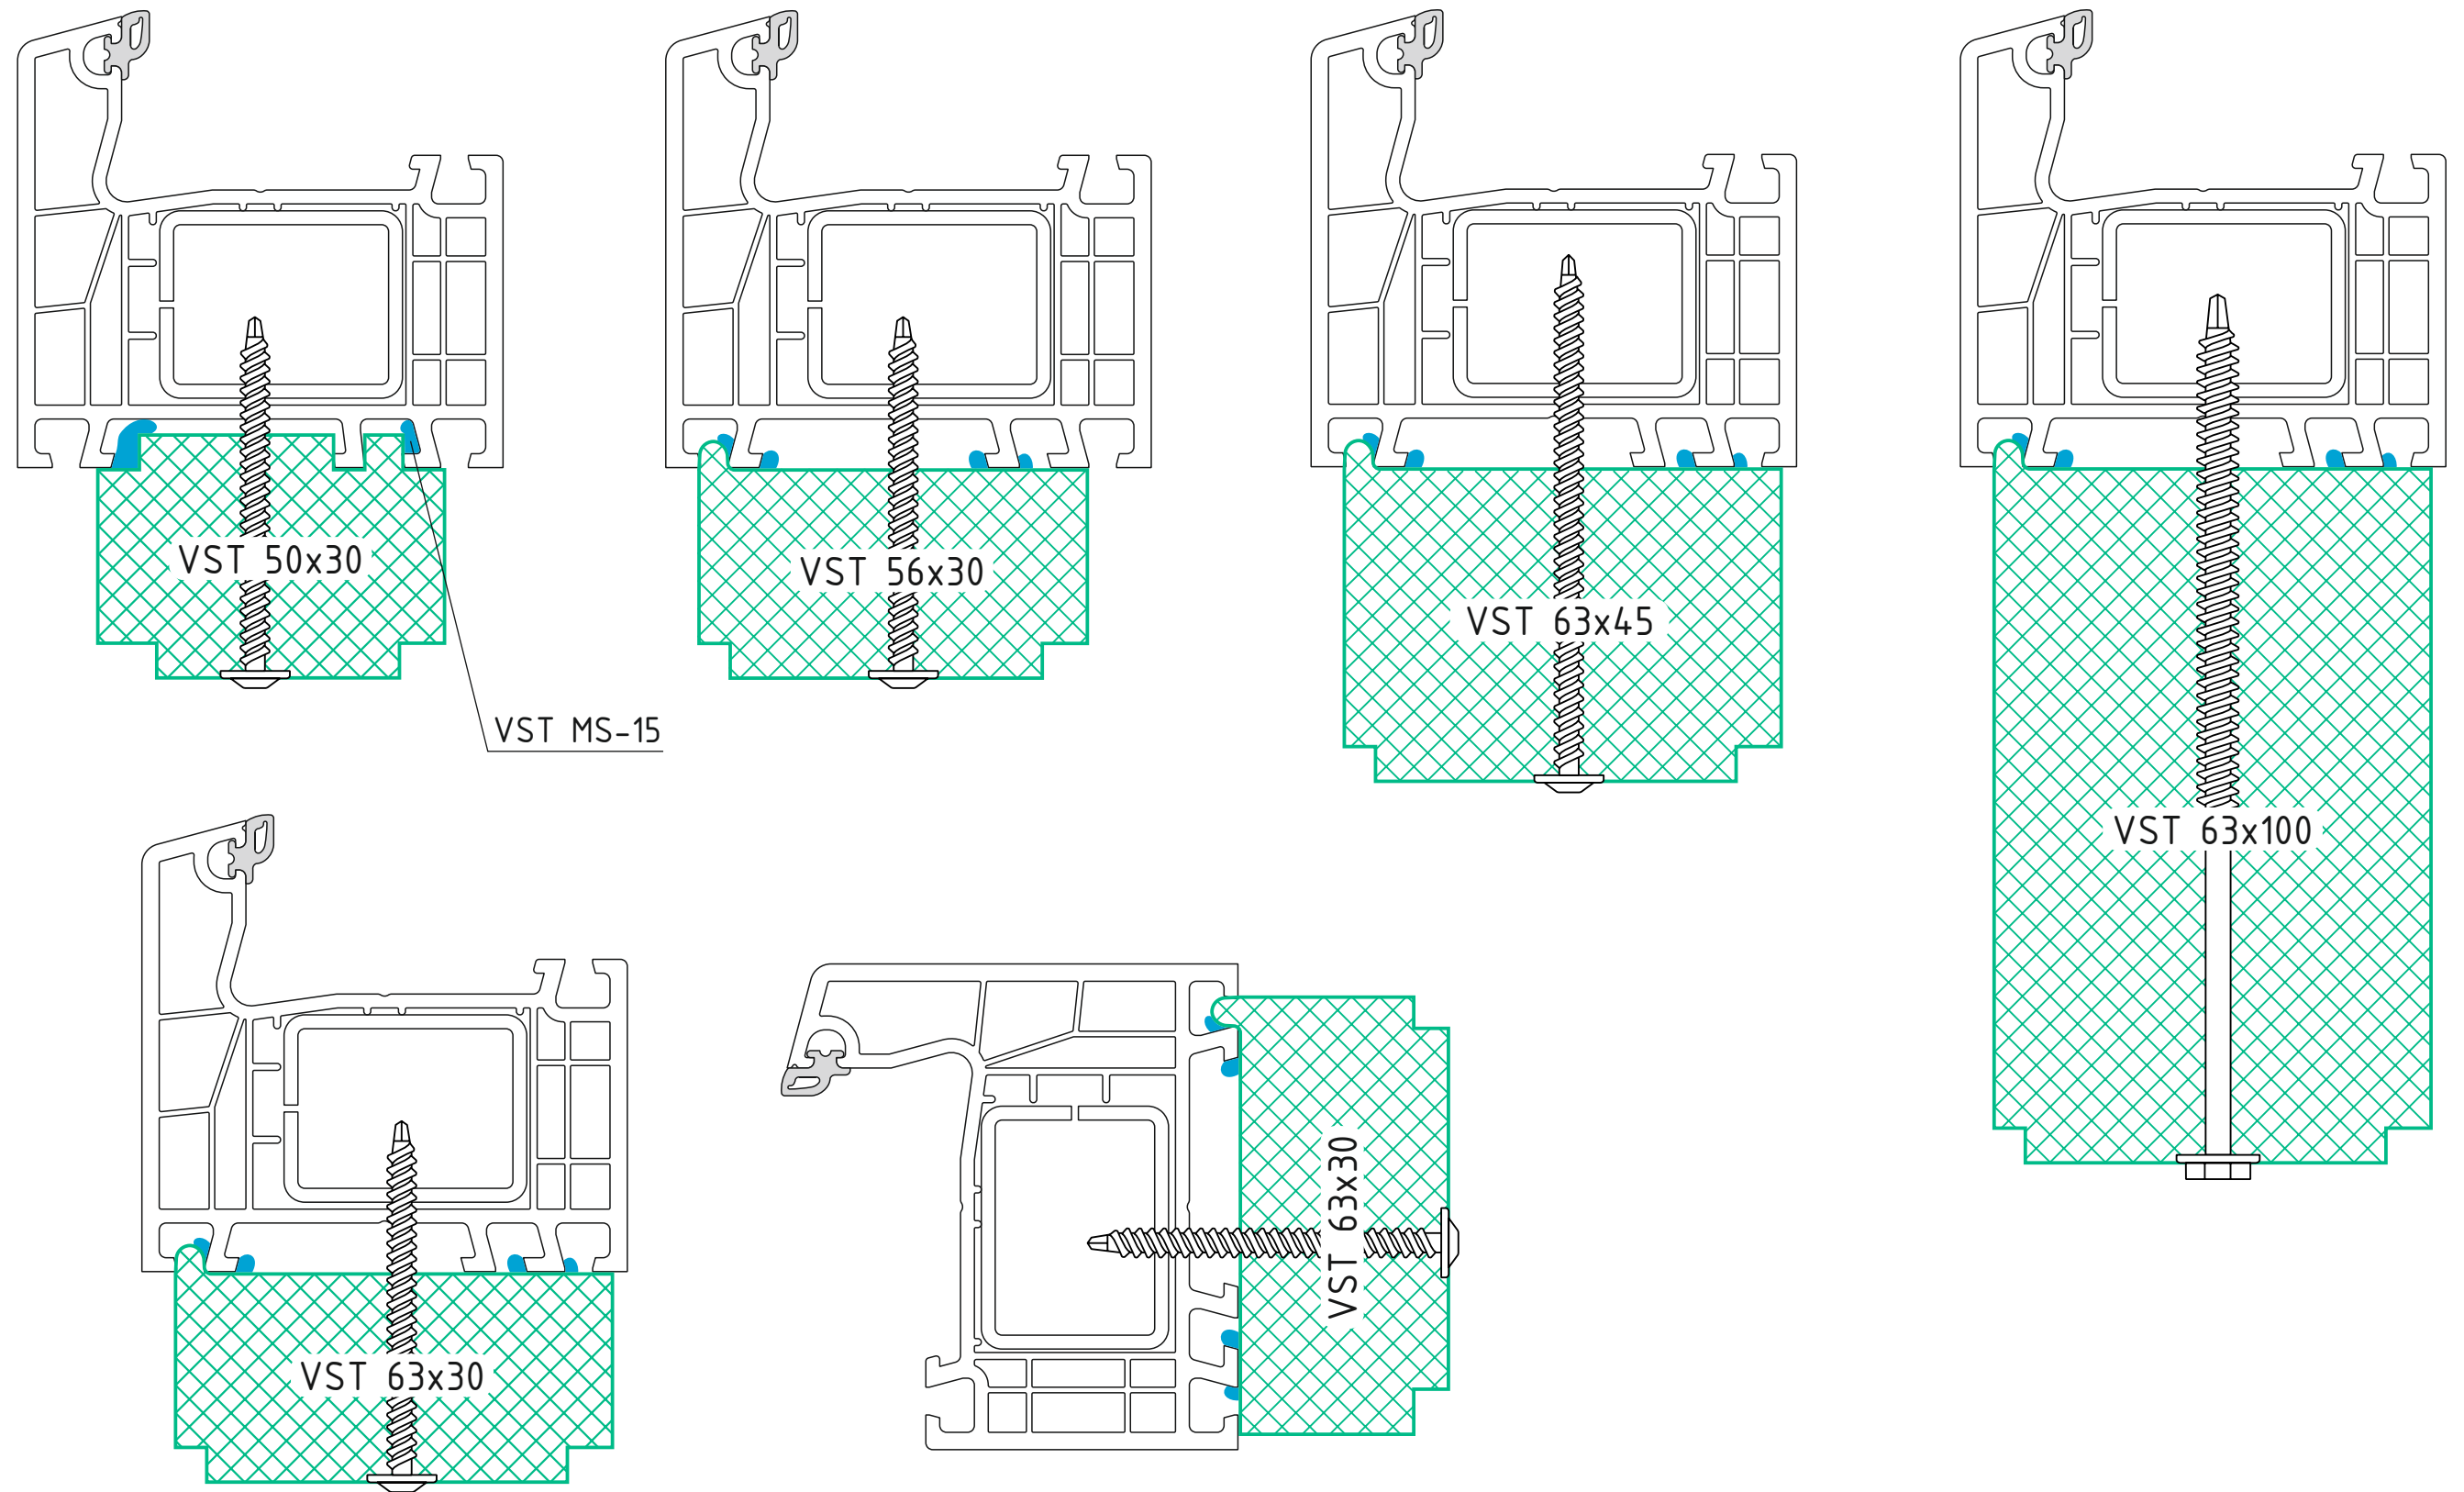


Wärmedämmprofil VSThermo in der Kombination mit dem System Aluplast Ideal 7000

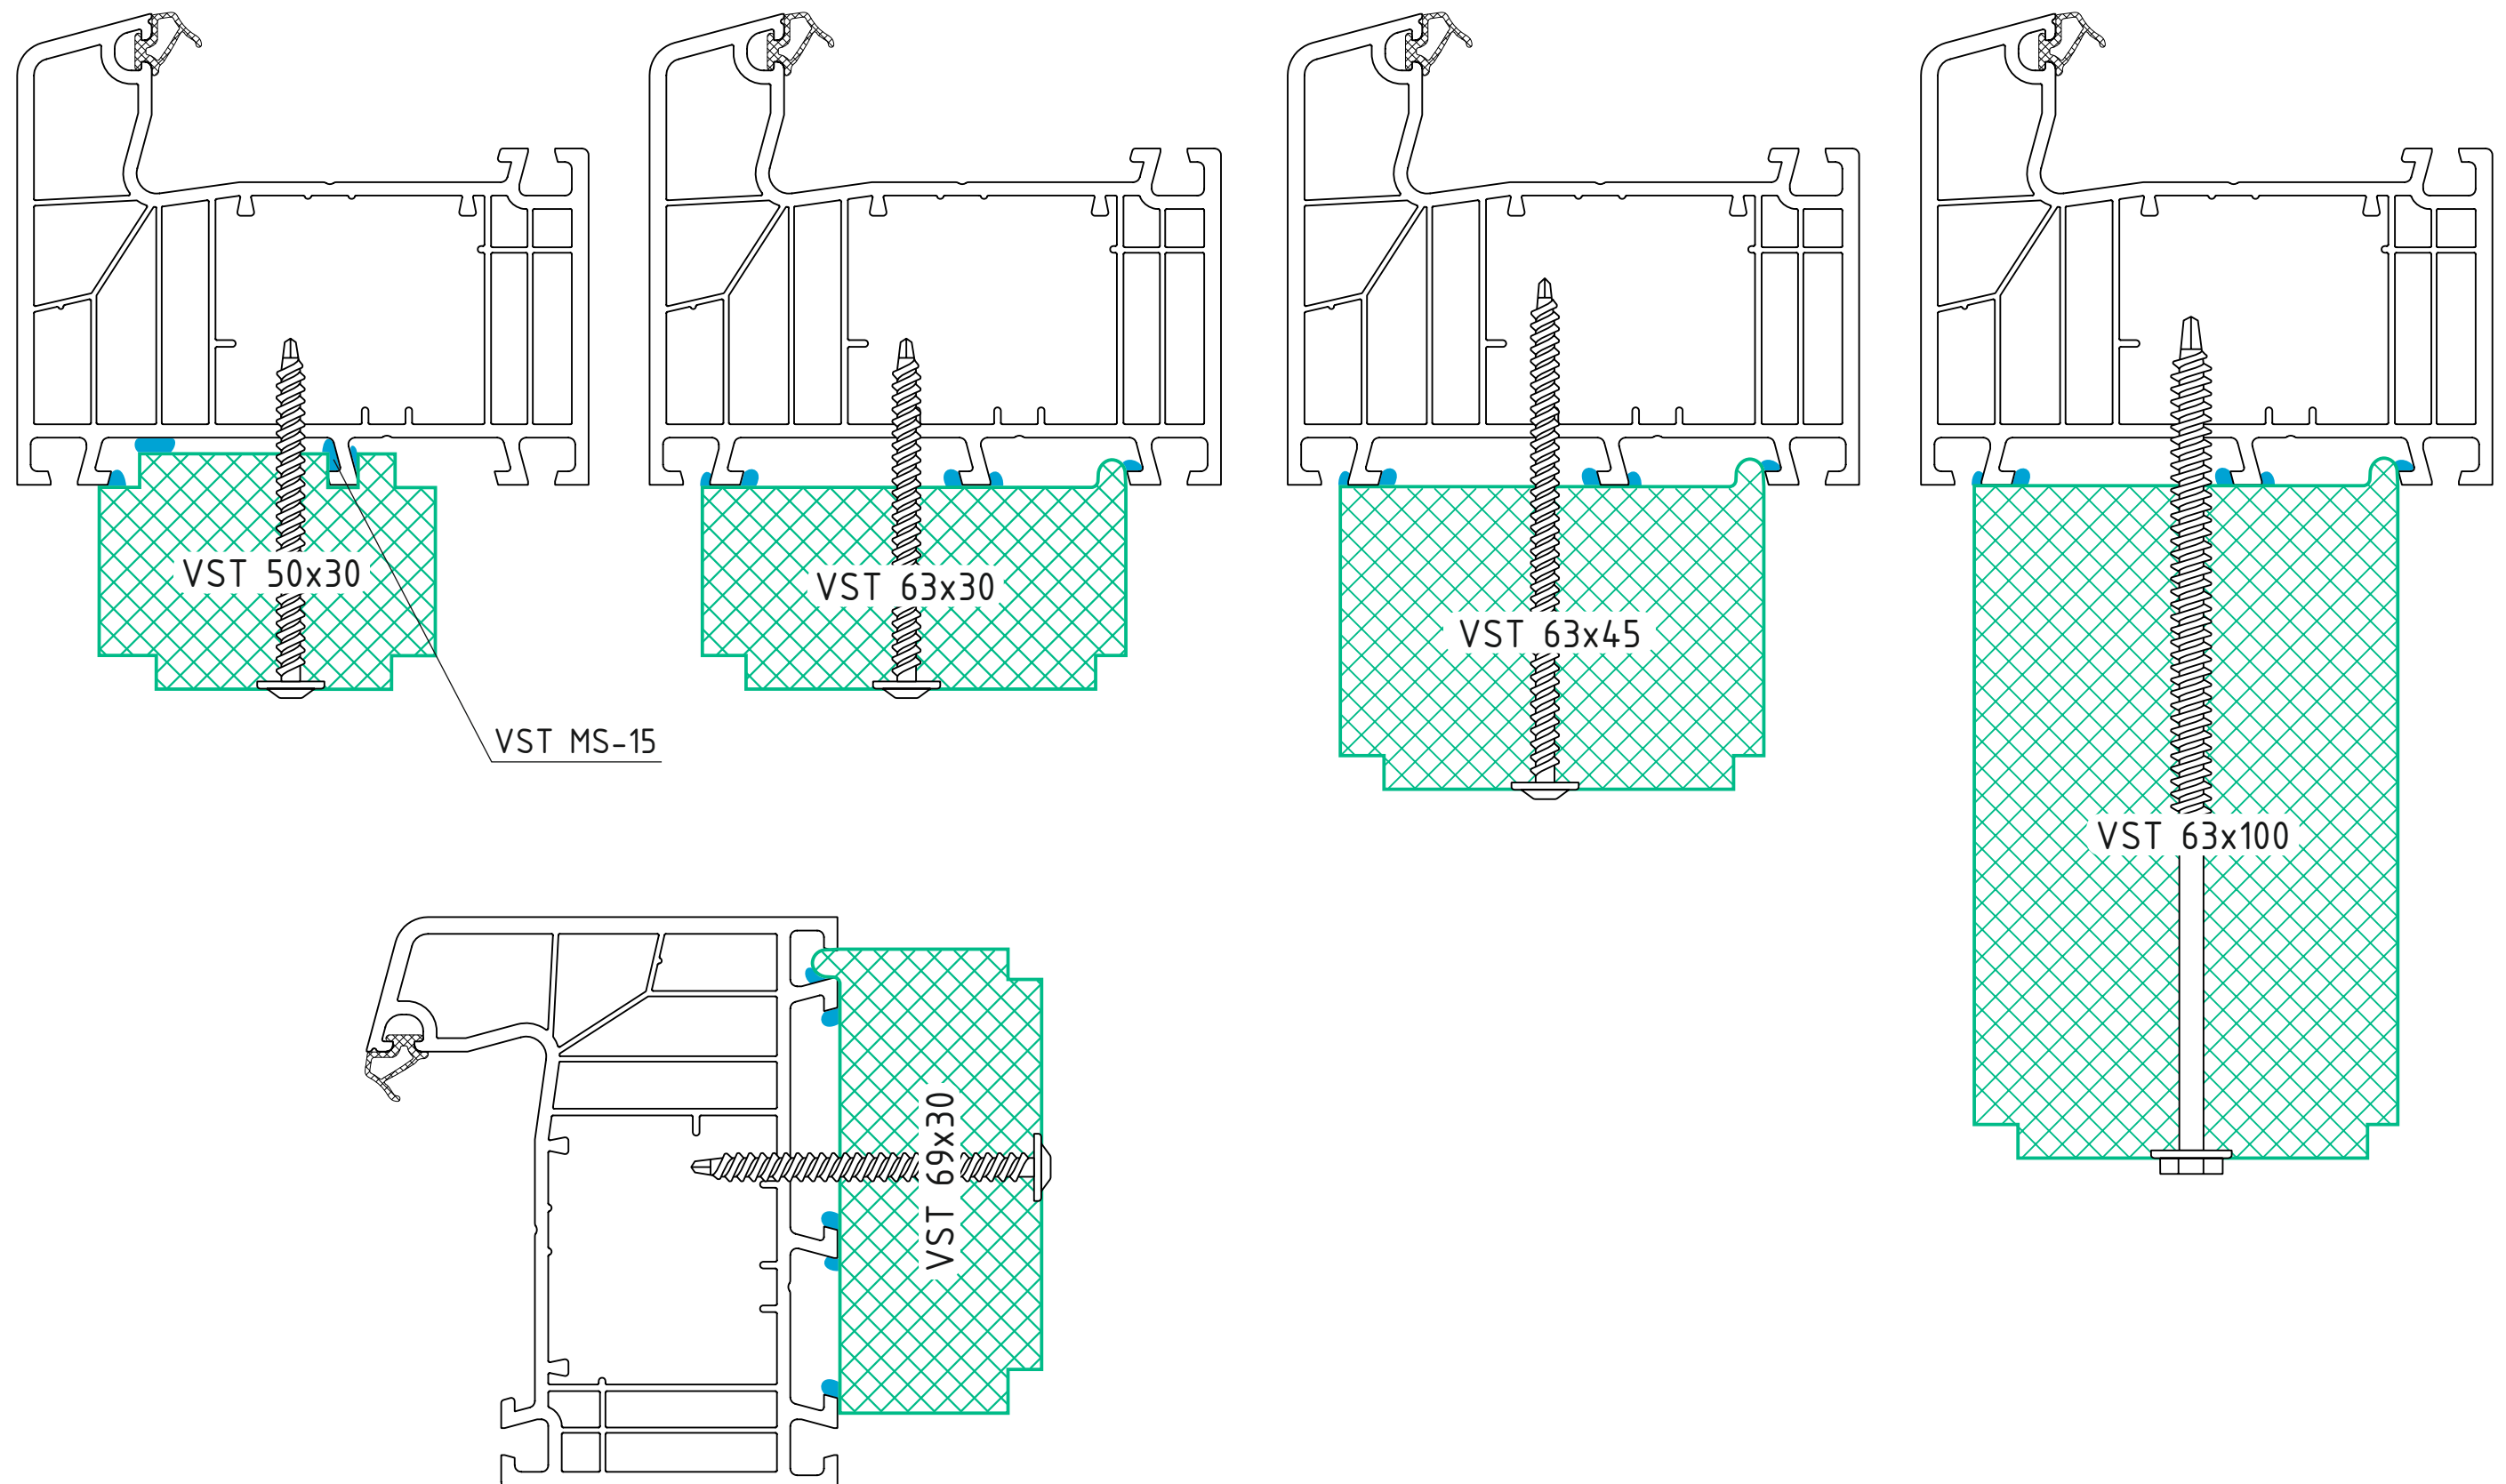


Wärmedämmprofil VSThermo in der Kombination mit dem System Epsilon 70

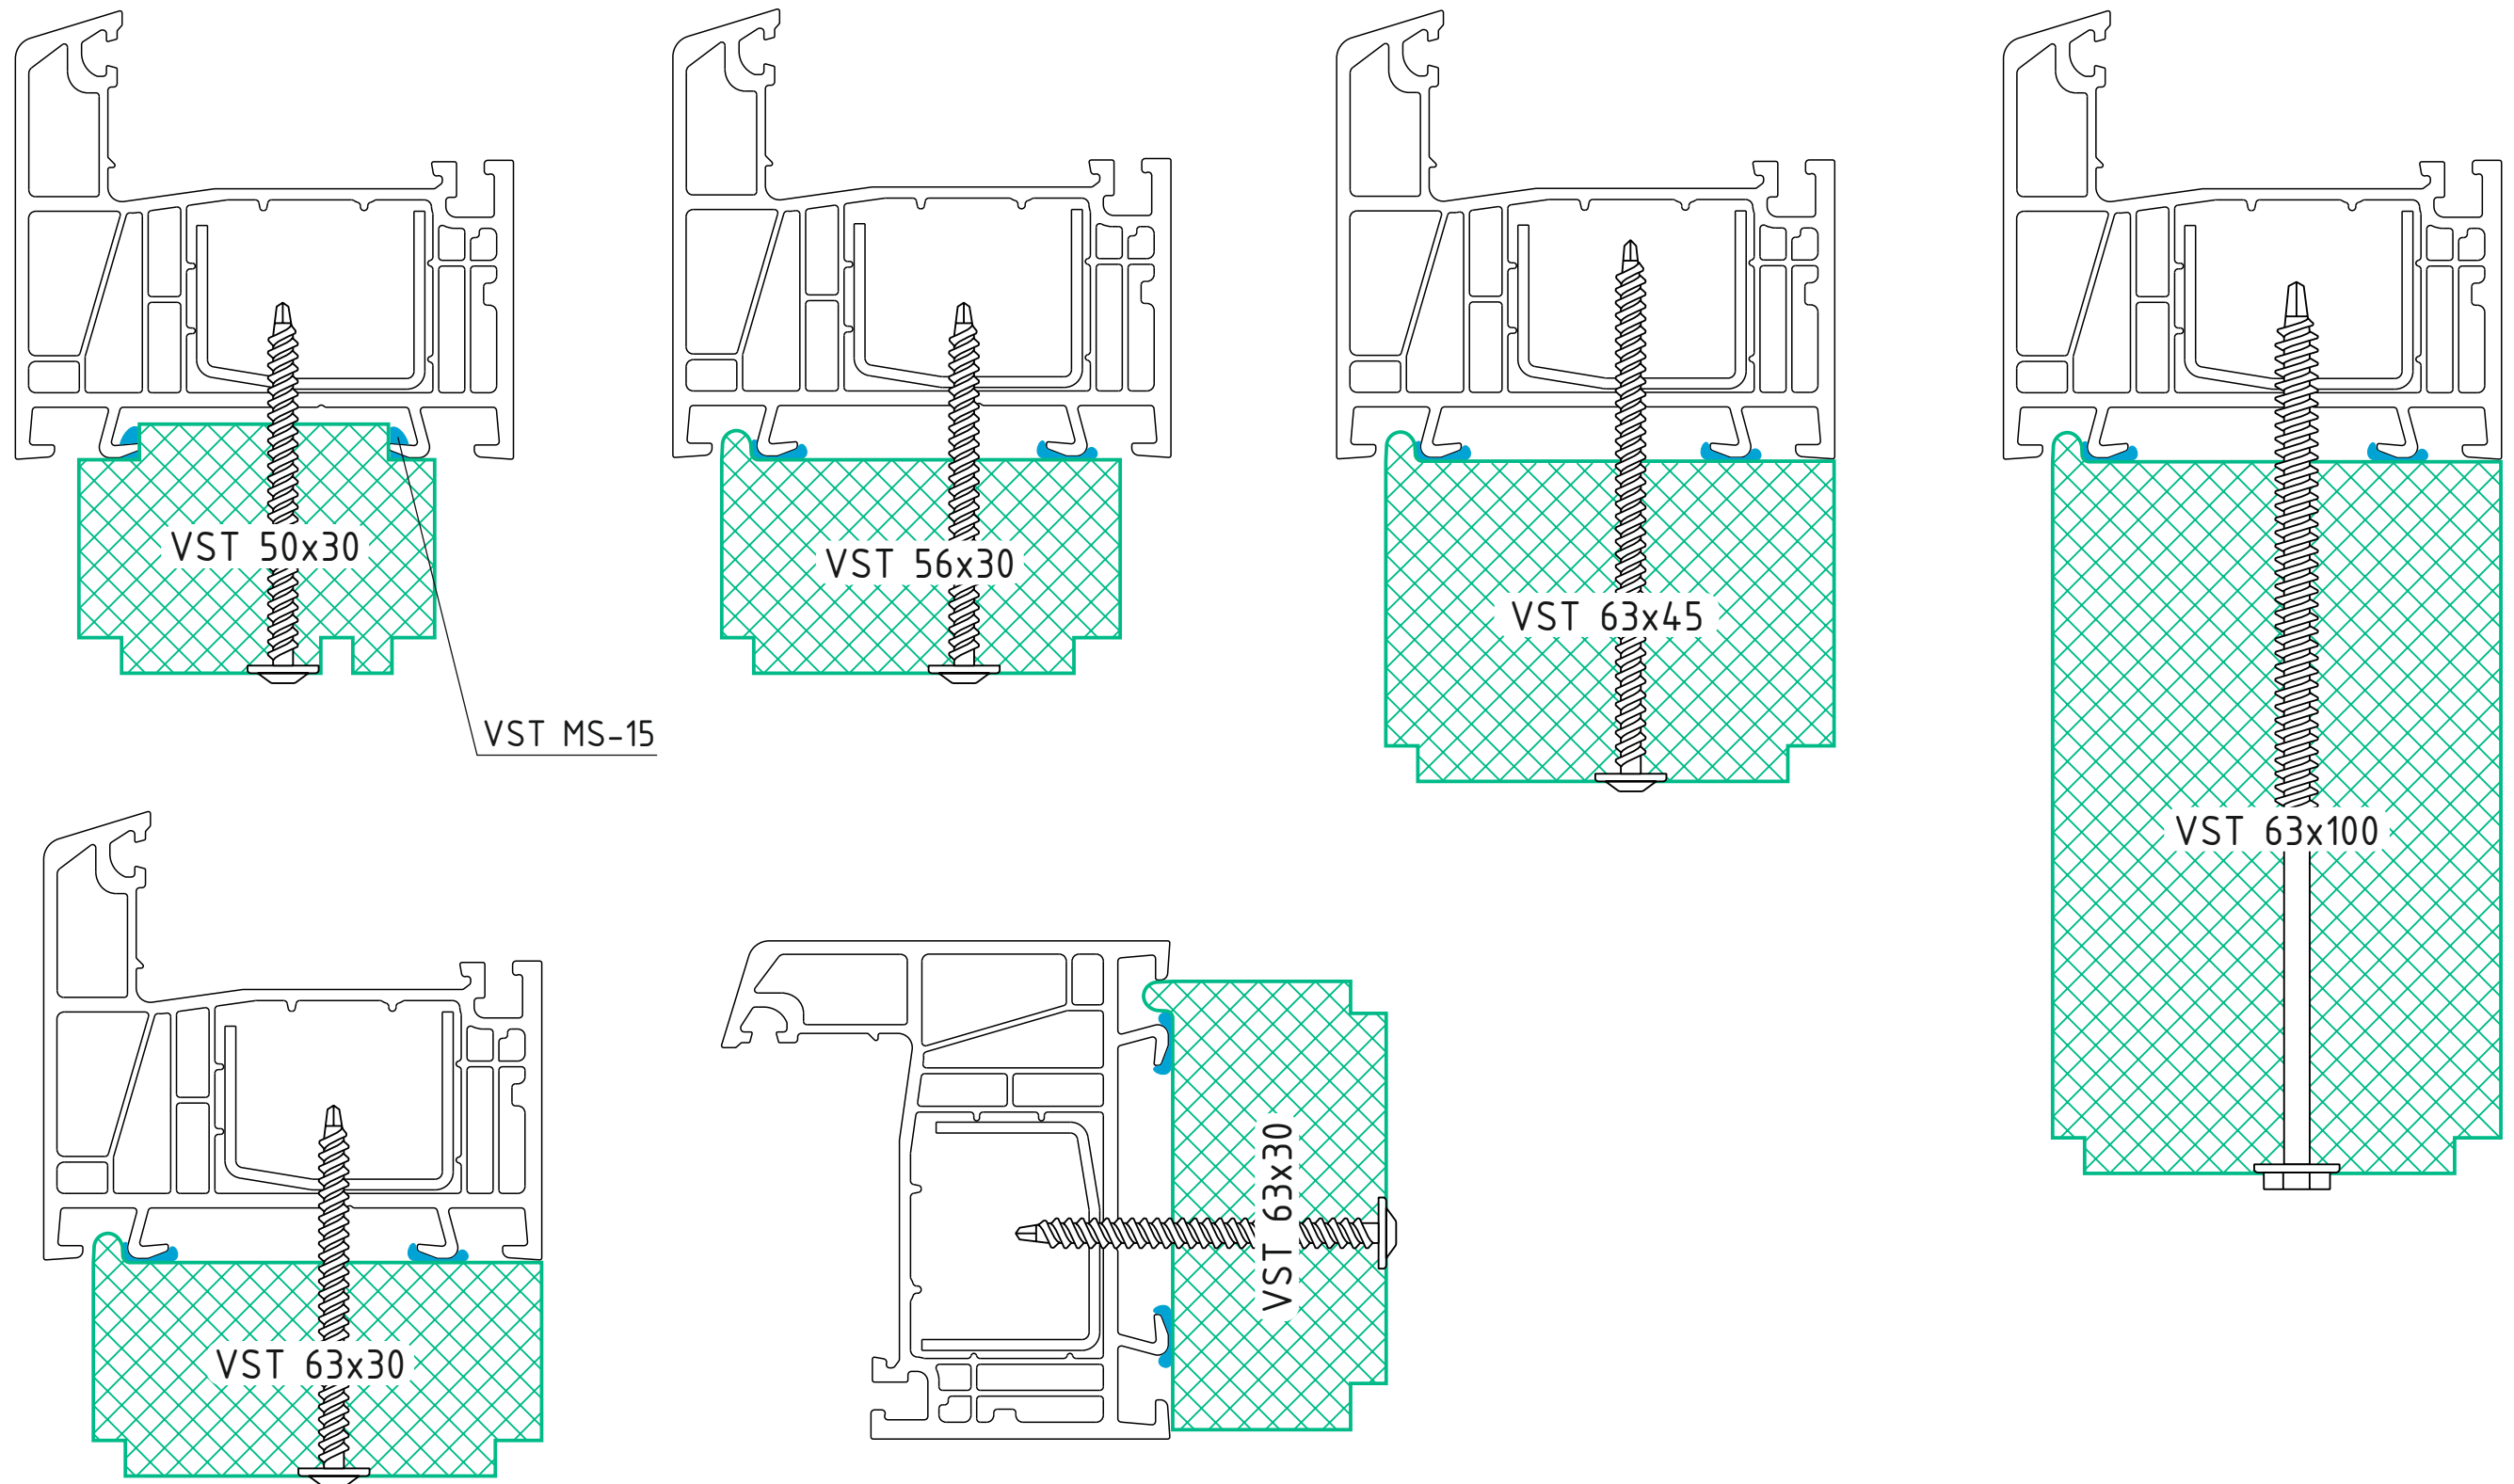


Wärmedämmprofil VSThermo in der Kombination mit dem System Framex 71

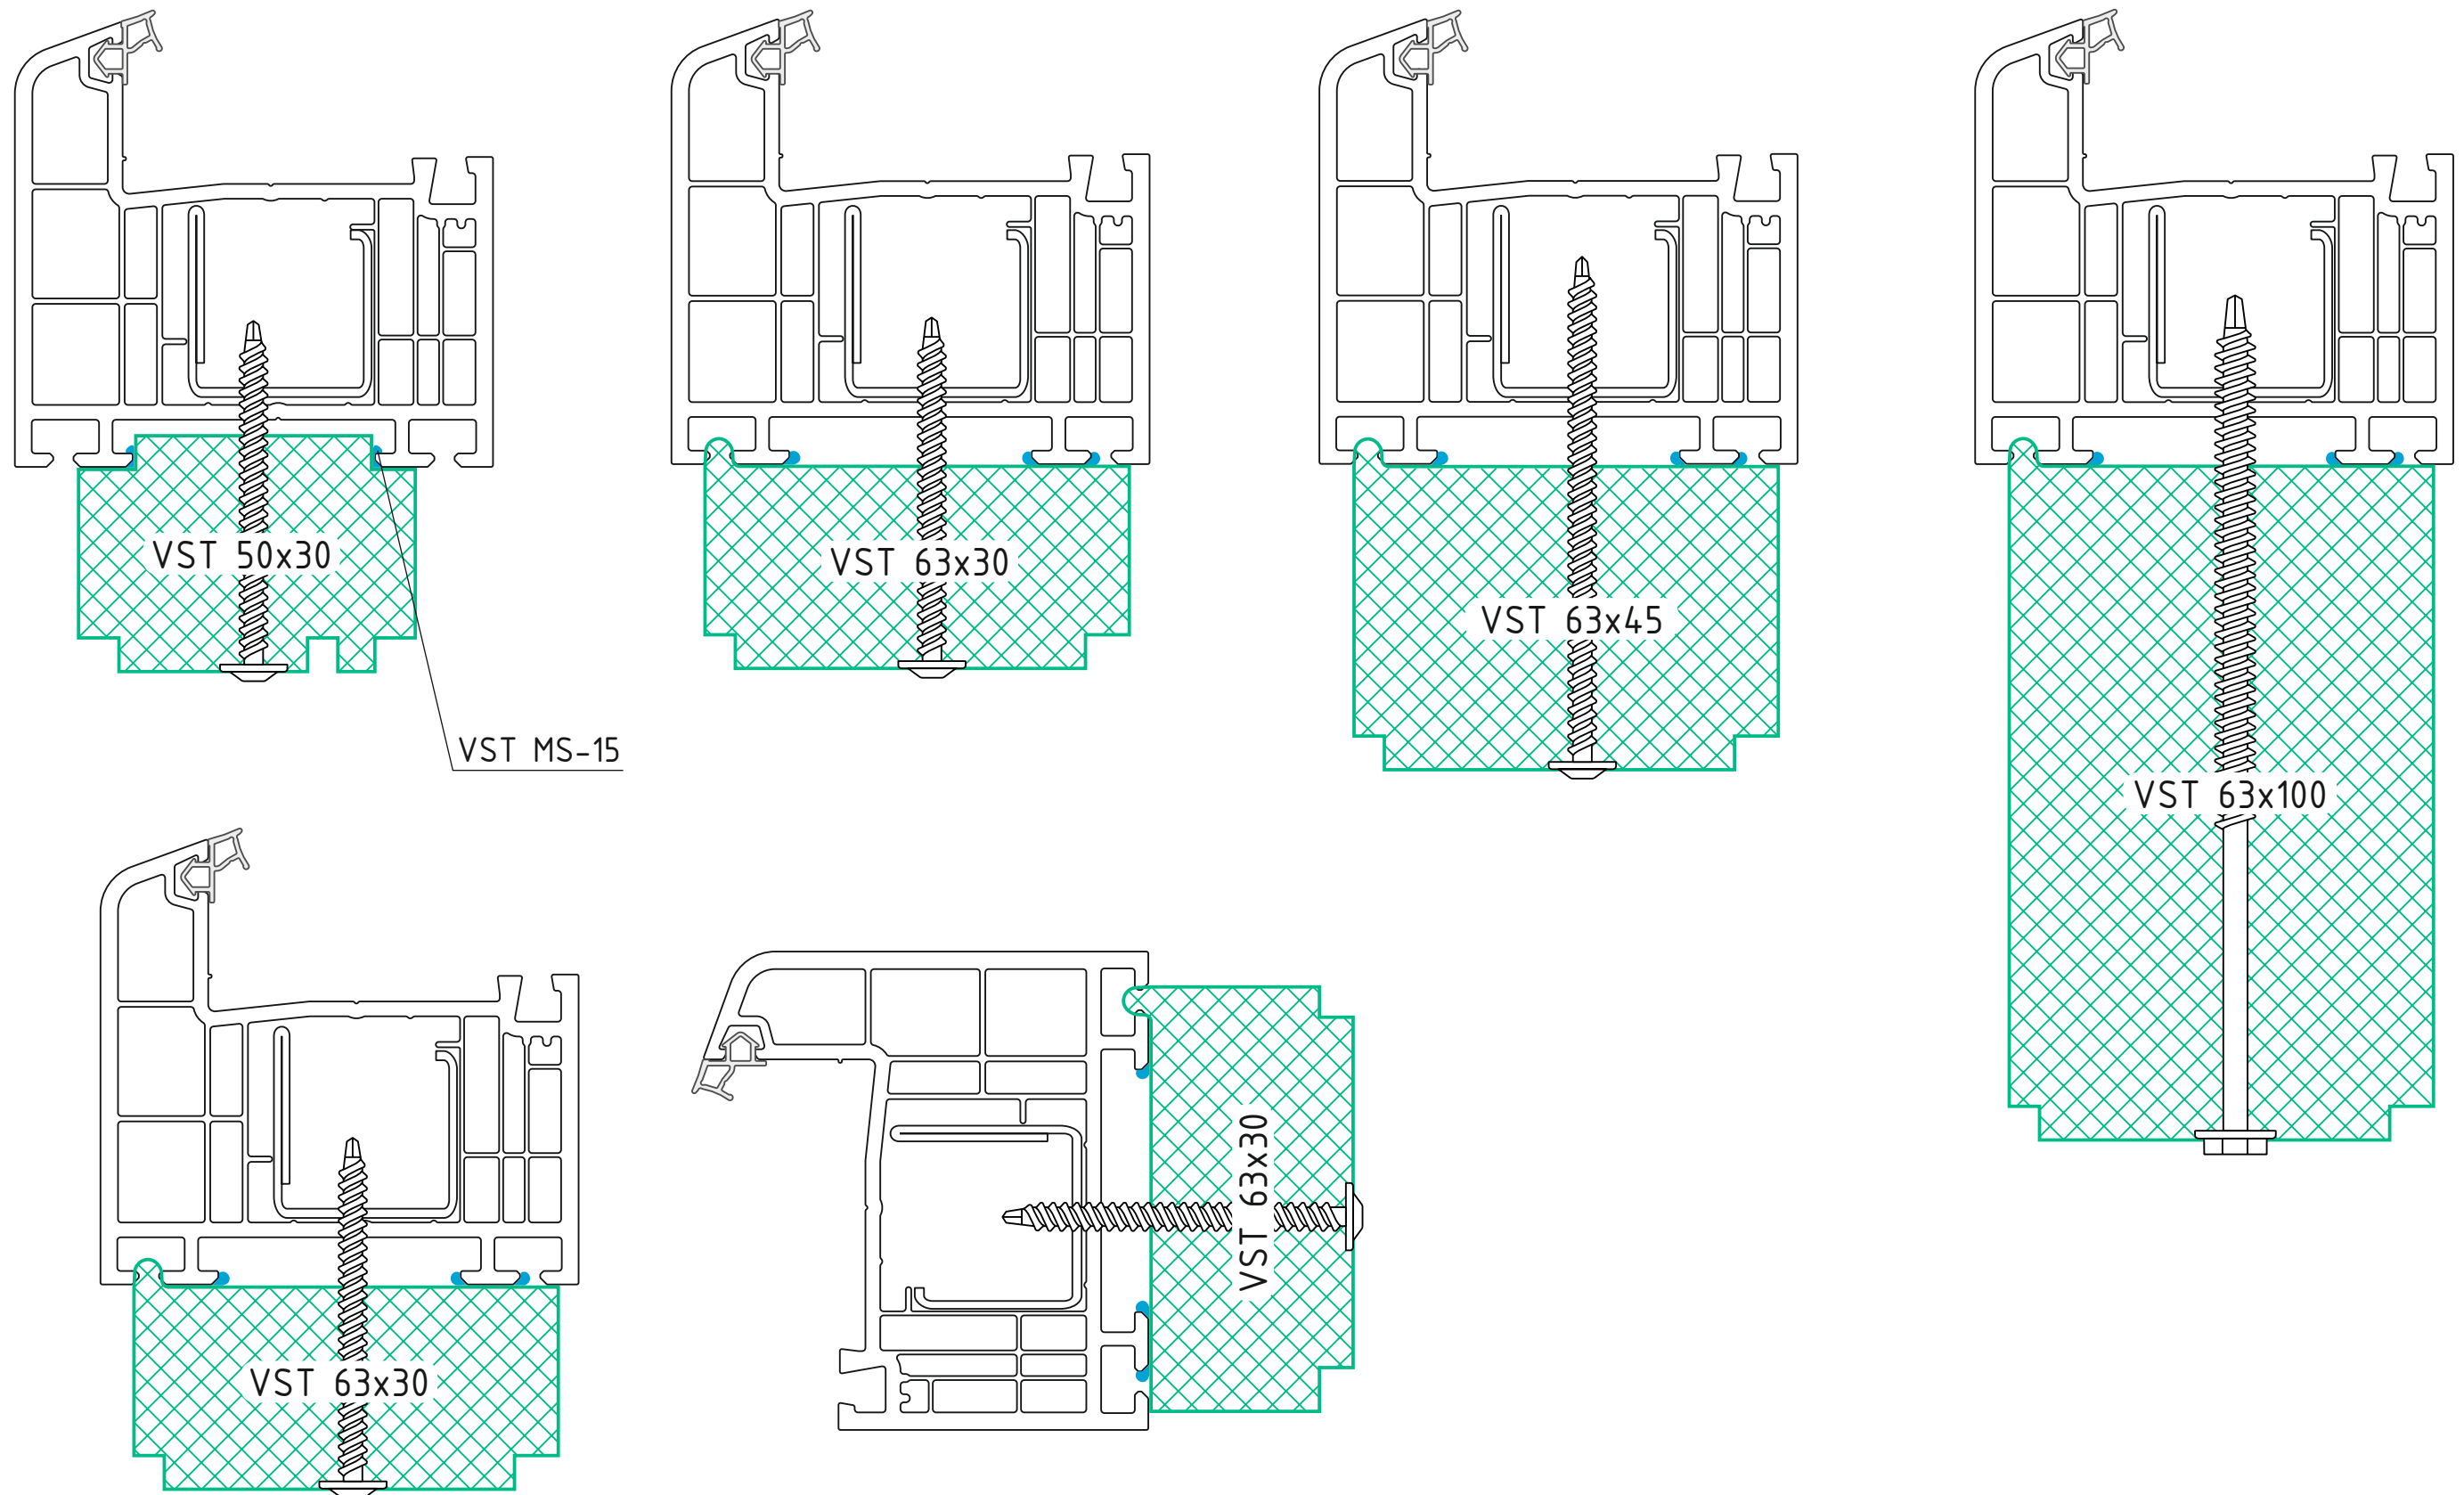


Wärmedämmprofil VSThermo in der Kombination mit dem System KBE 70

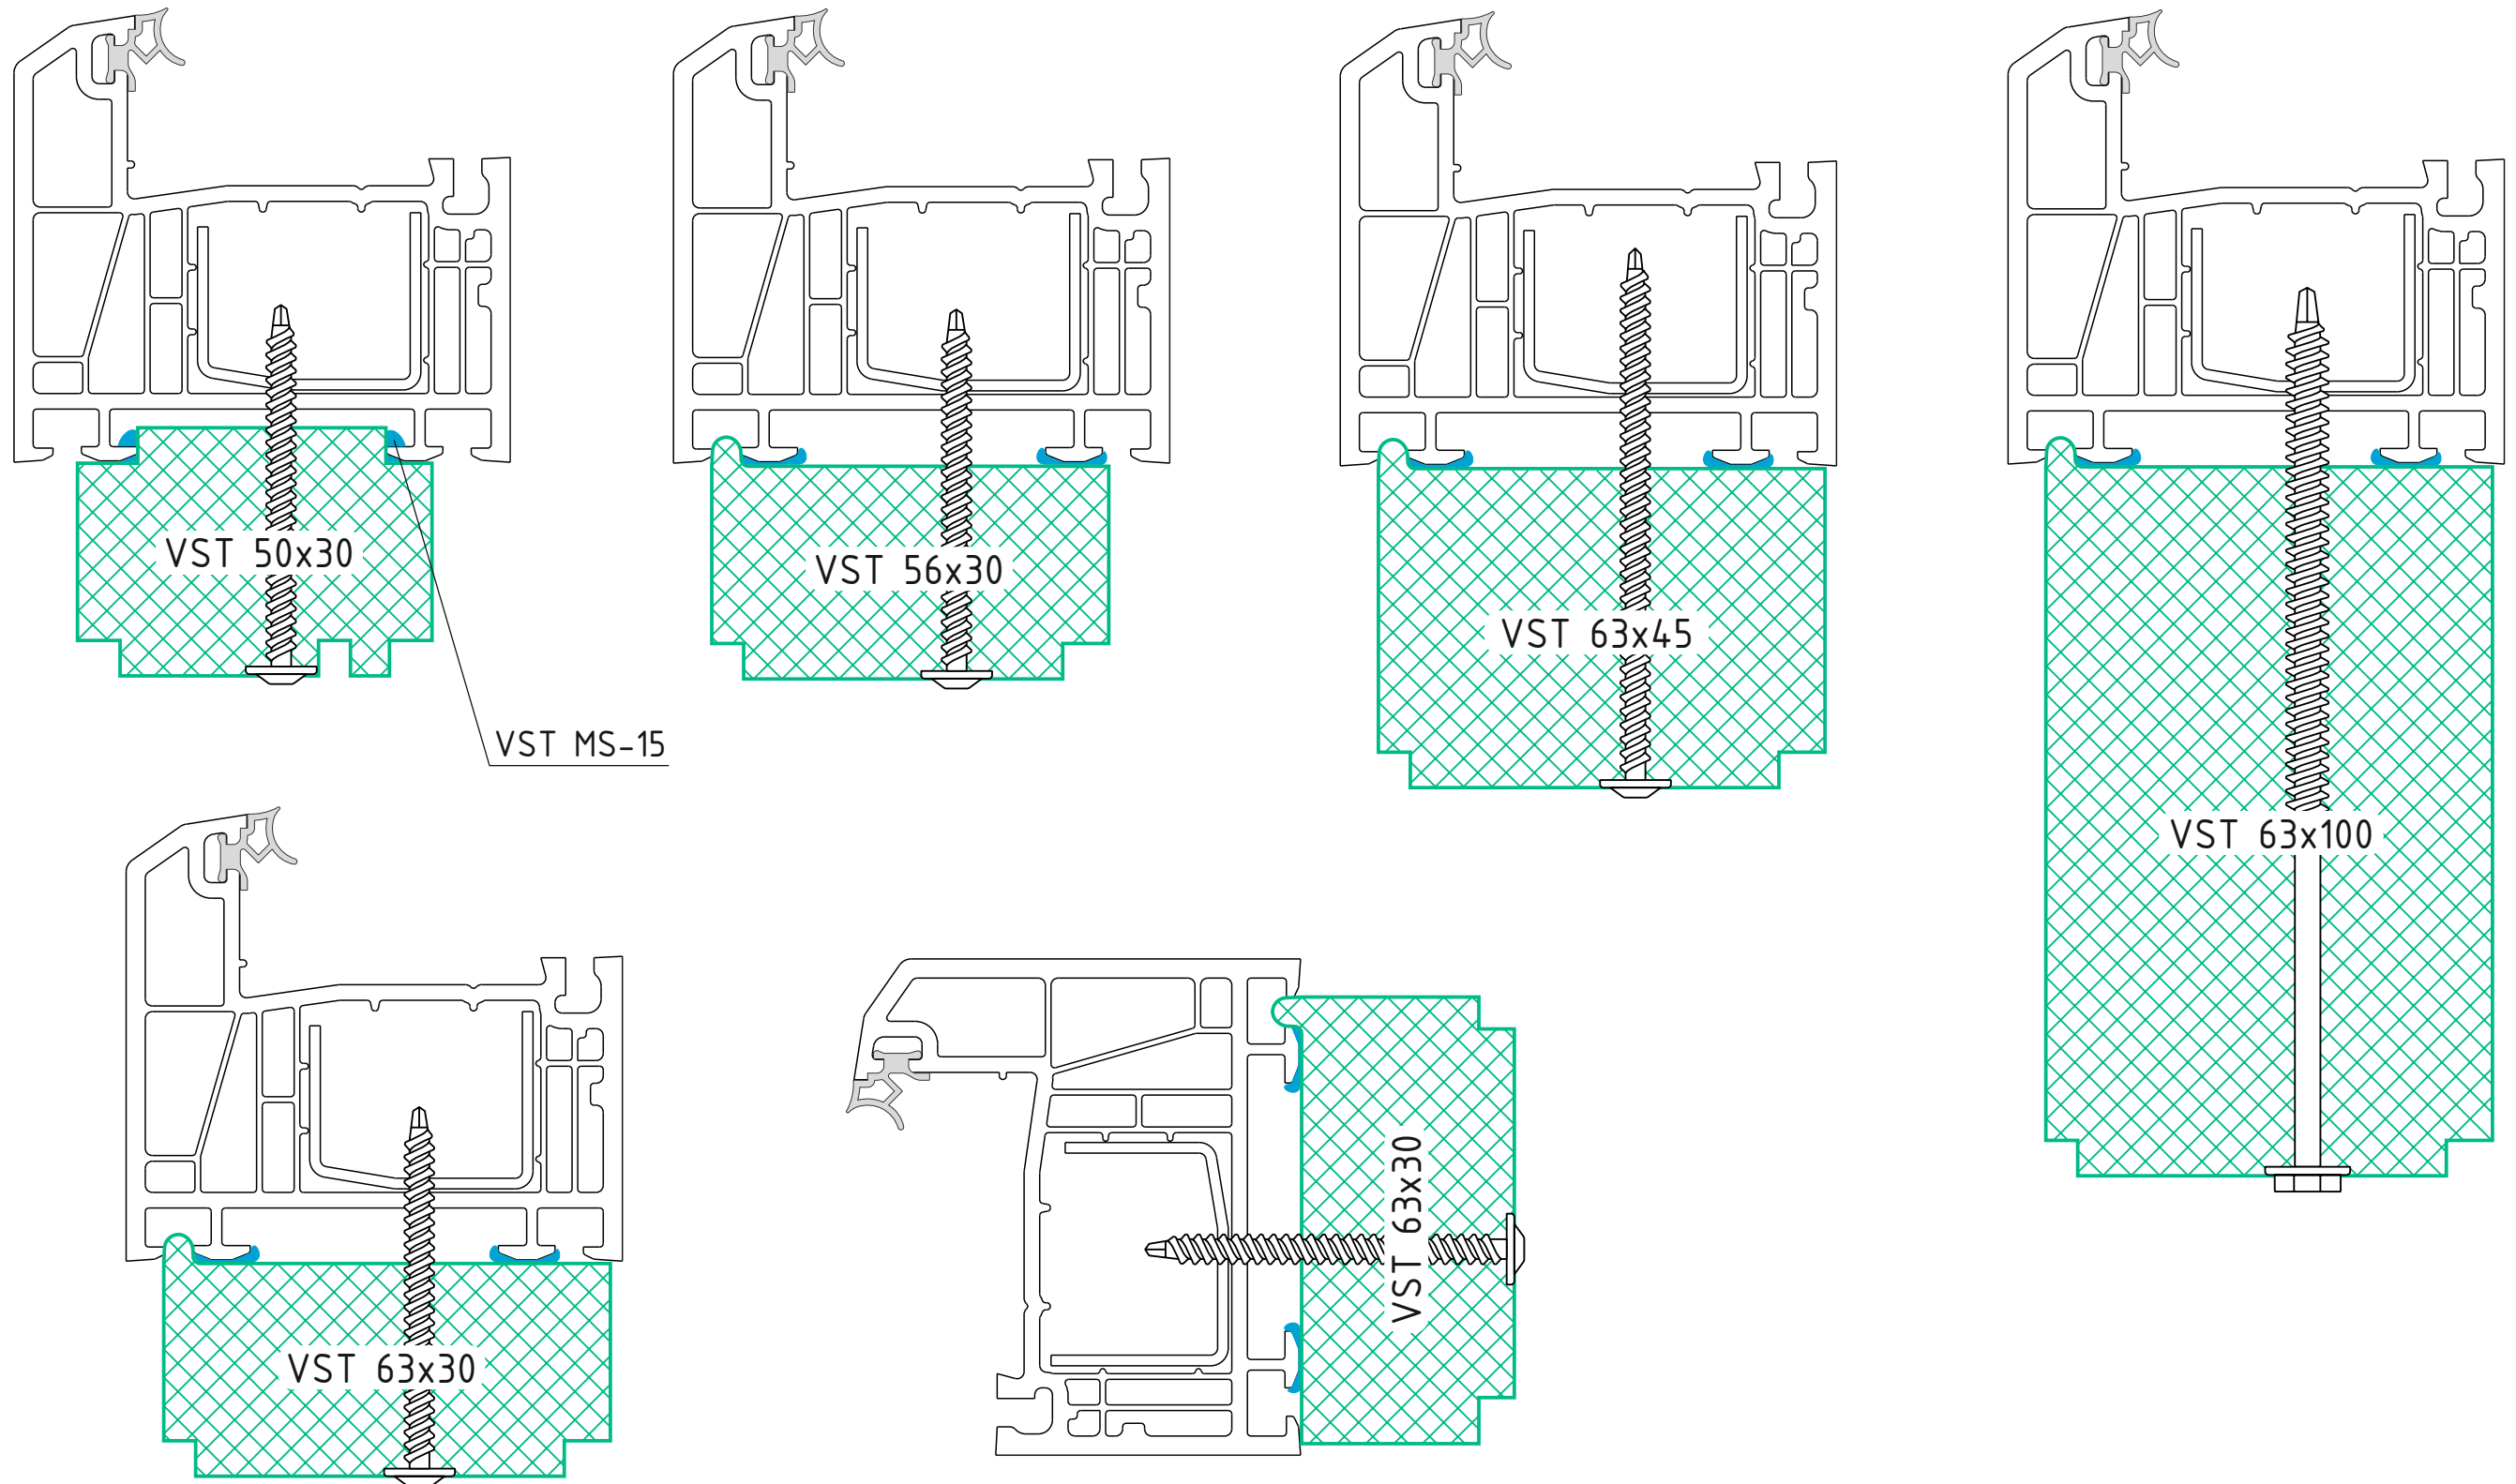


Wärmedämmprofil VSThermo in der Kombination mit dem System Kömmerling 70

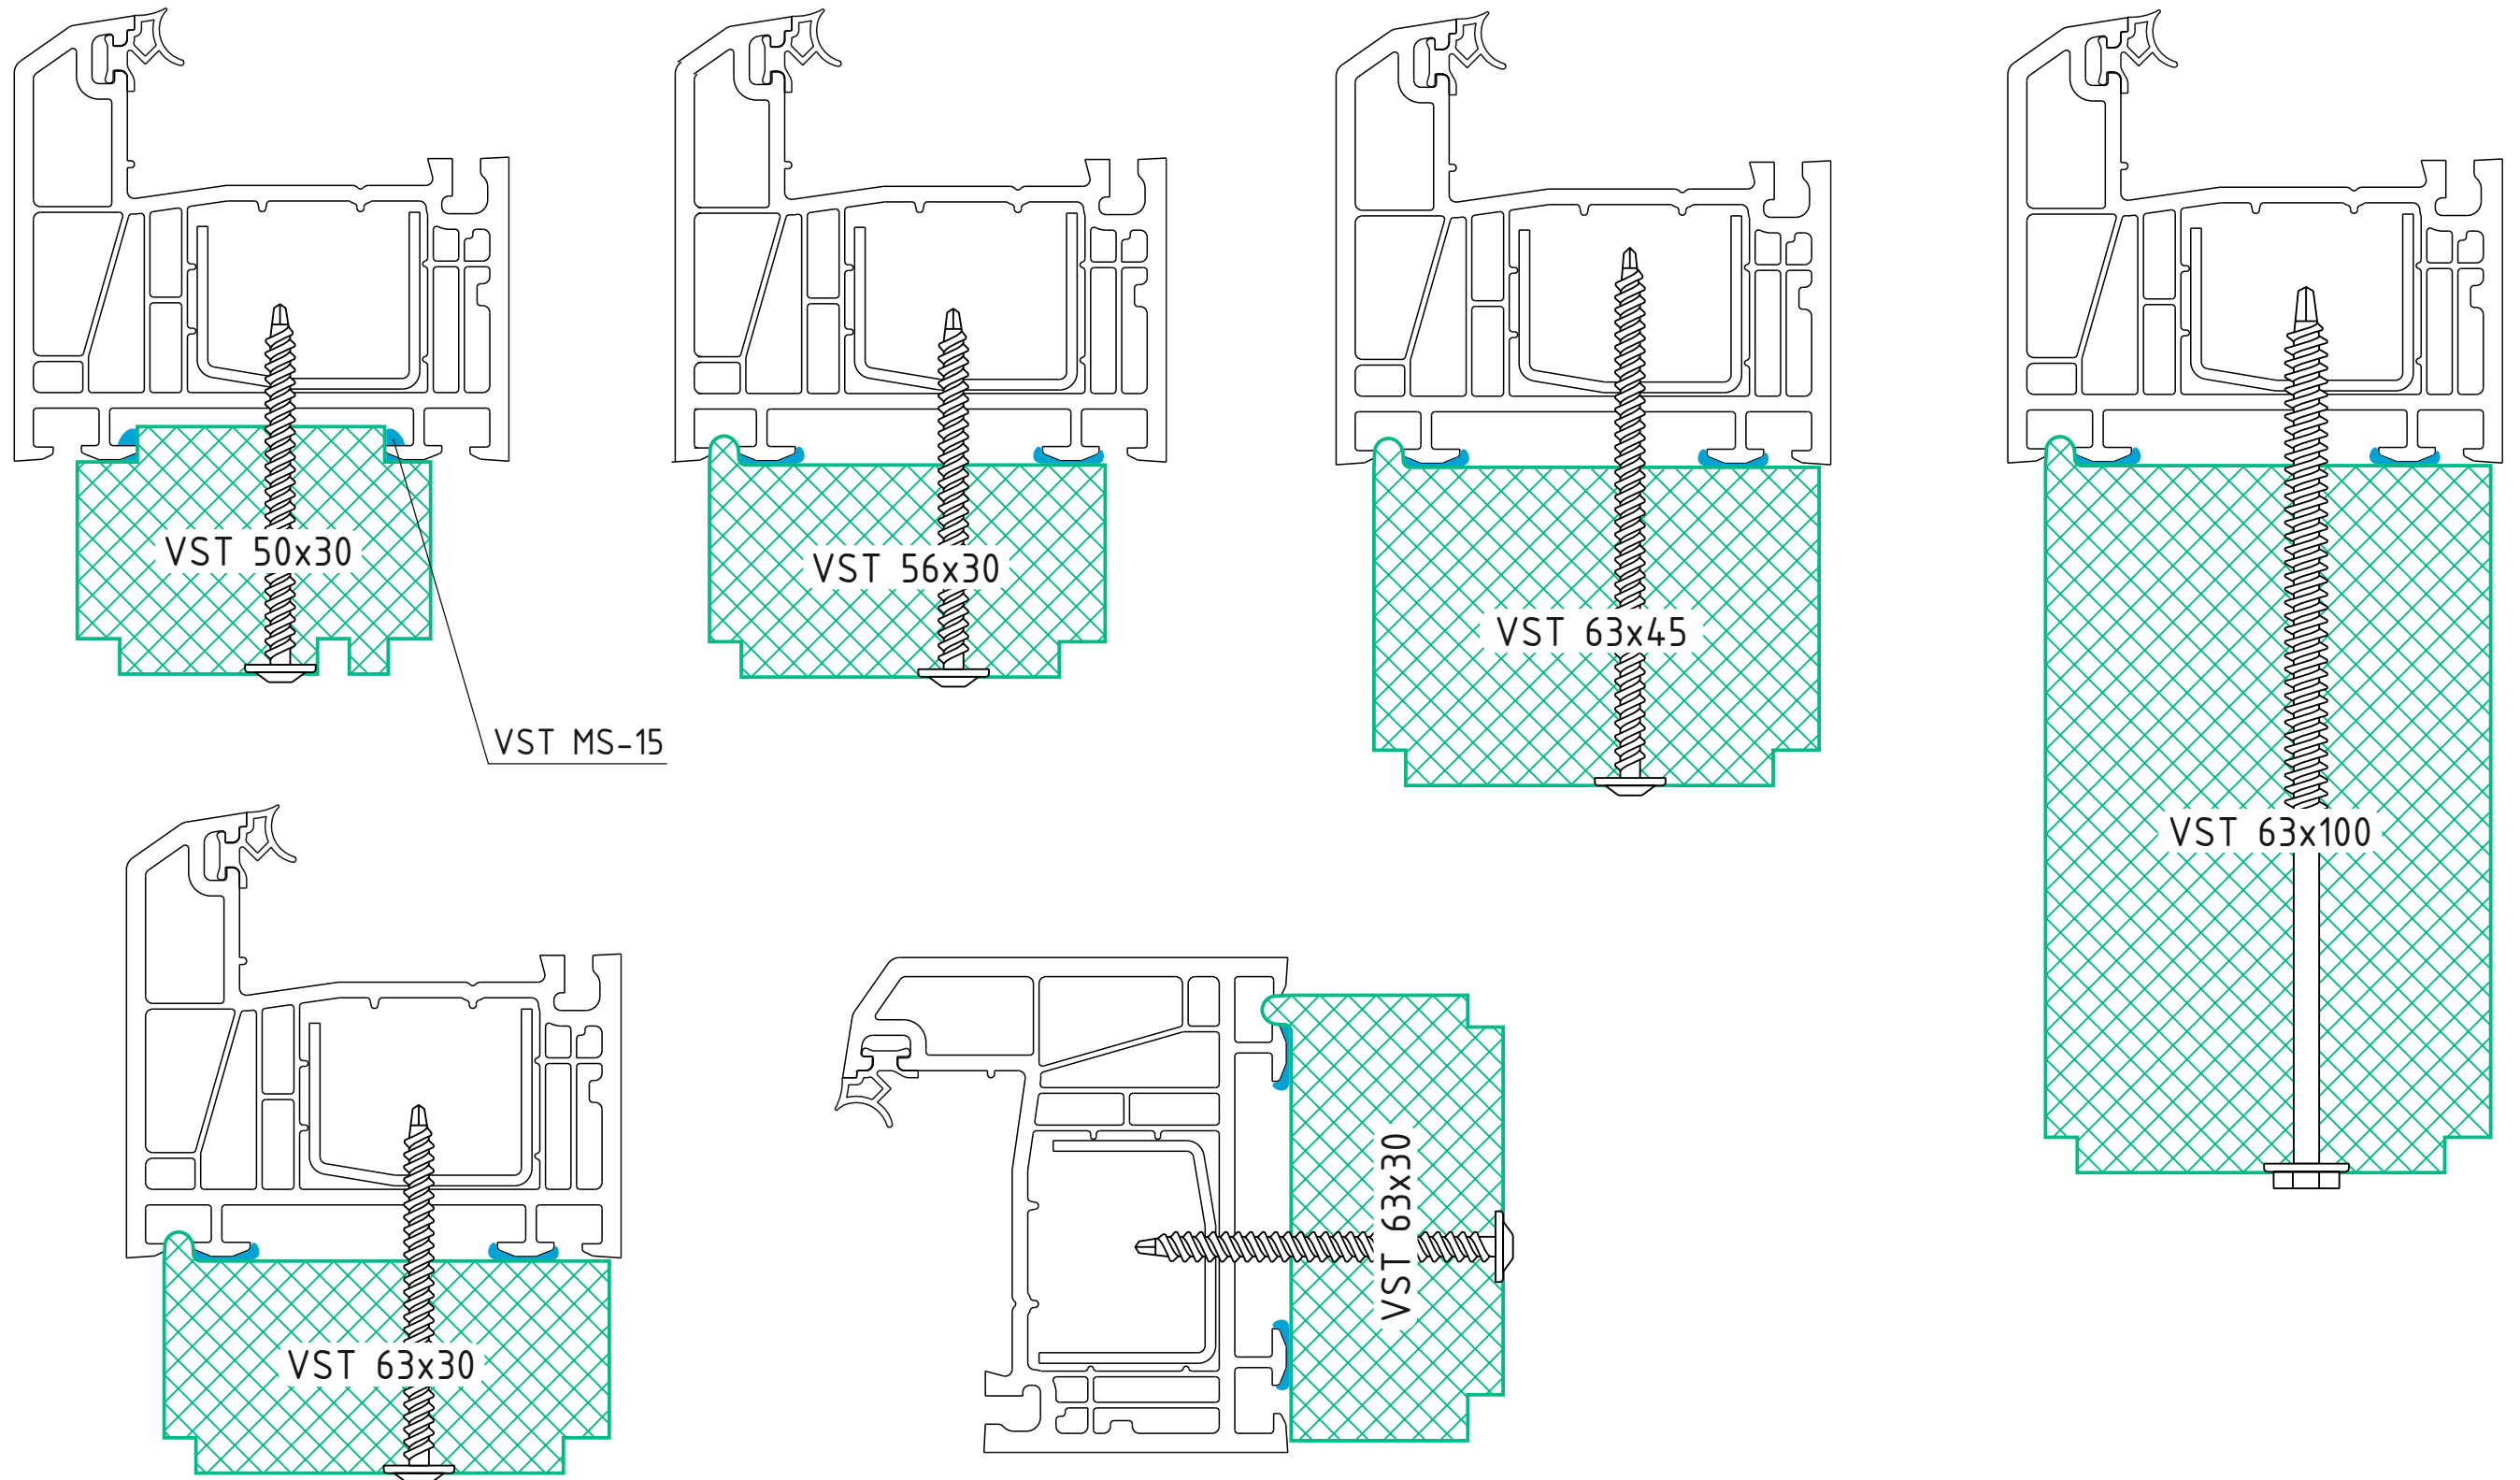


Wärmedämmprofil VSThermo in der Kombination mit dem System Kömmerling 76MD

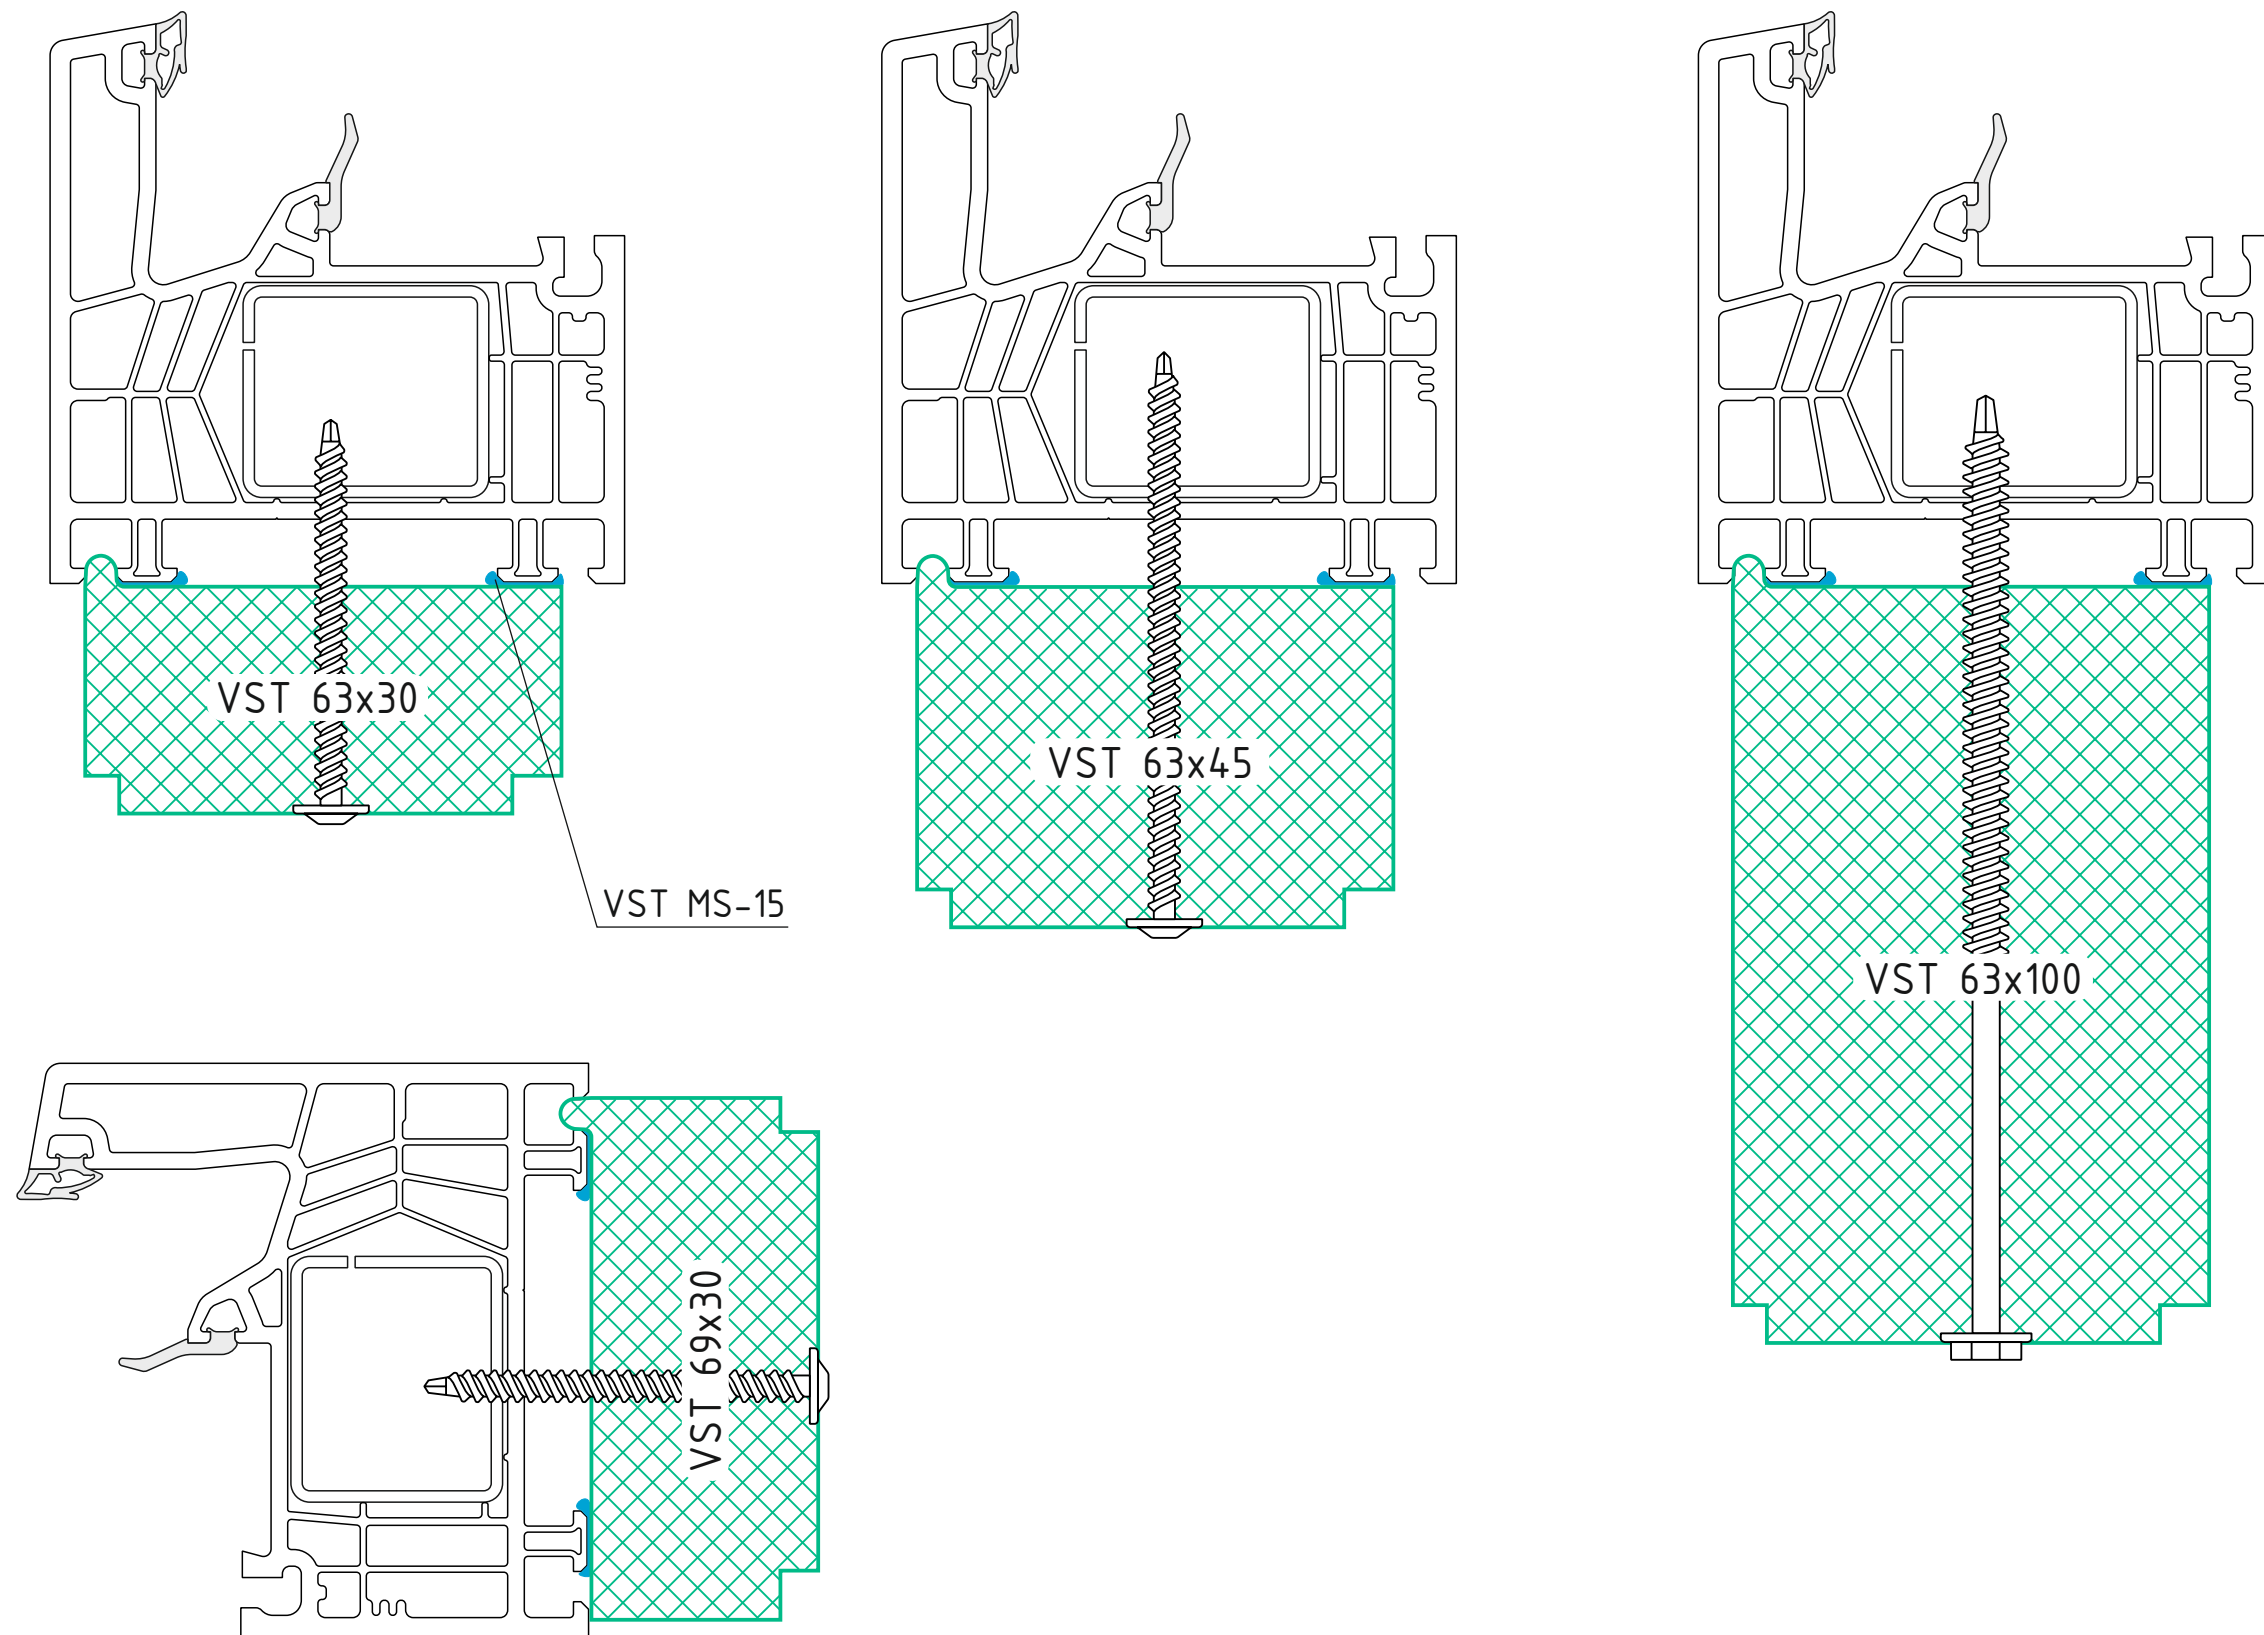


Wärmedämmprofil VSThermo in der Kombination mit dem System Kömmerling 88MD

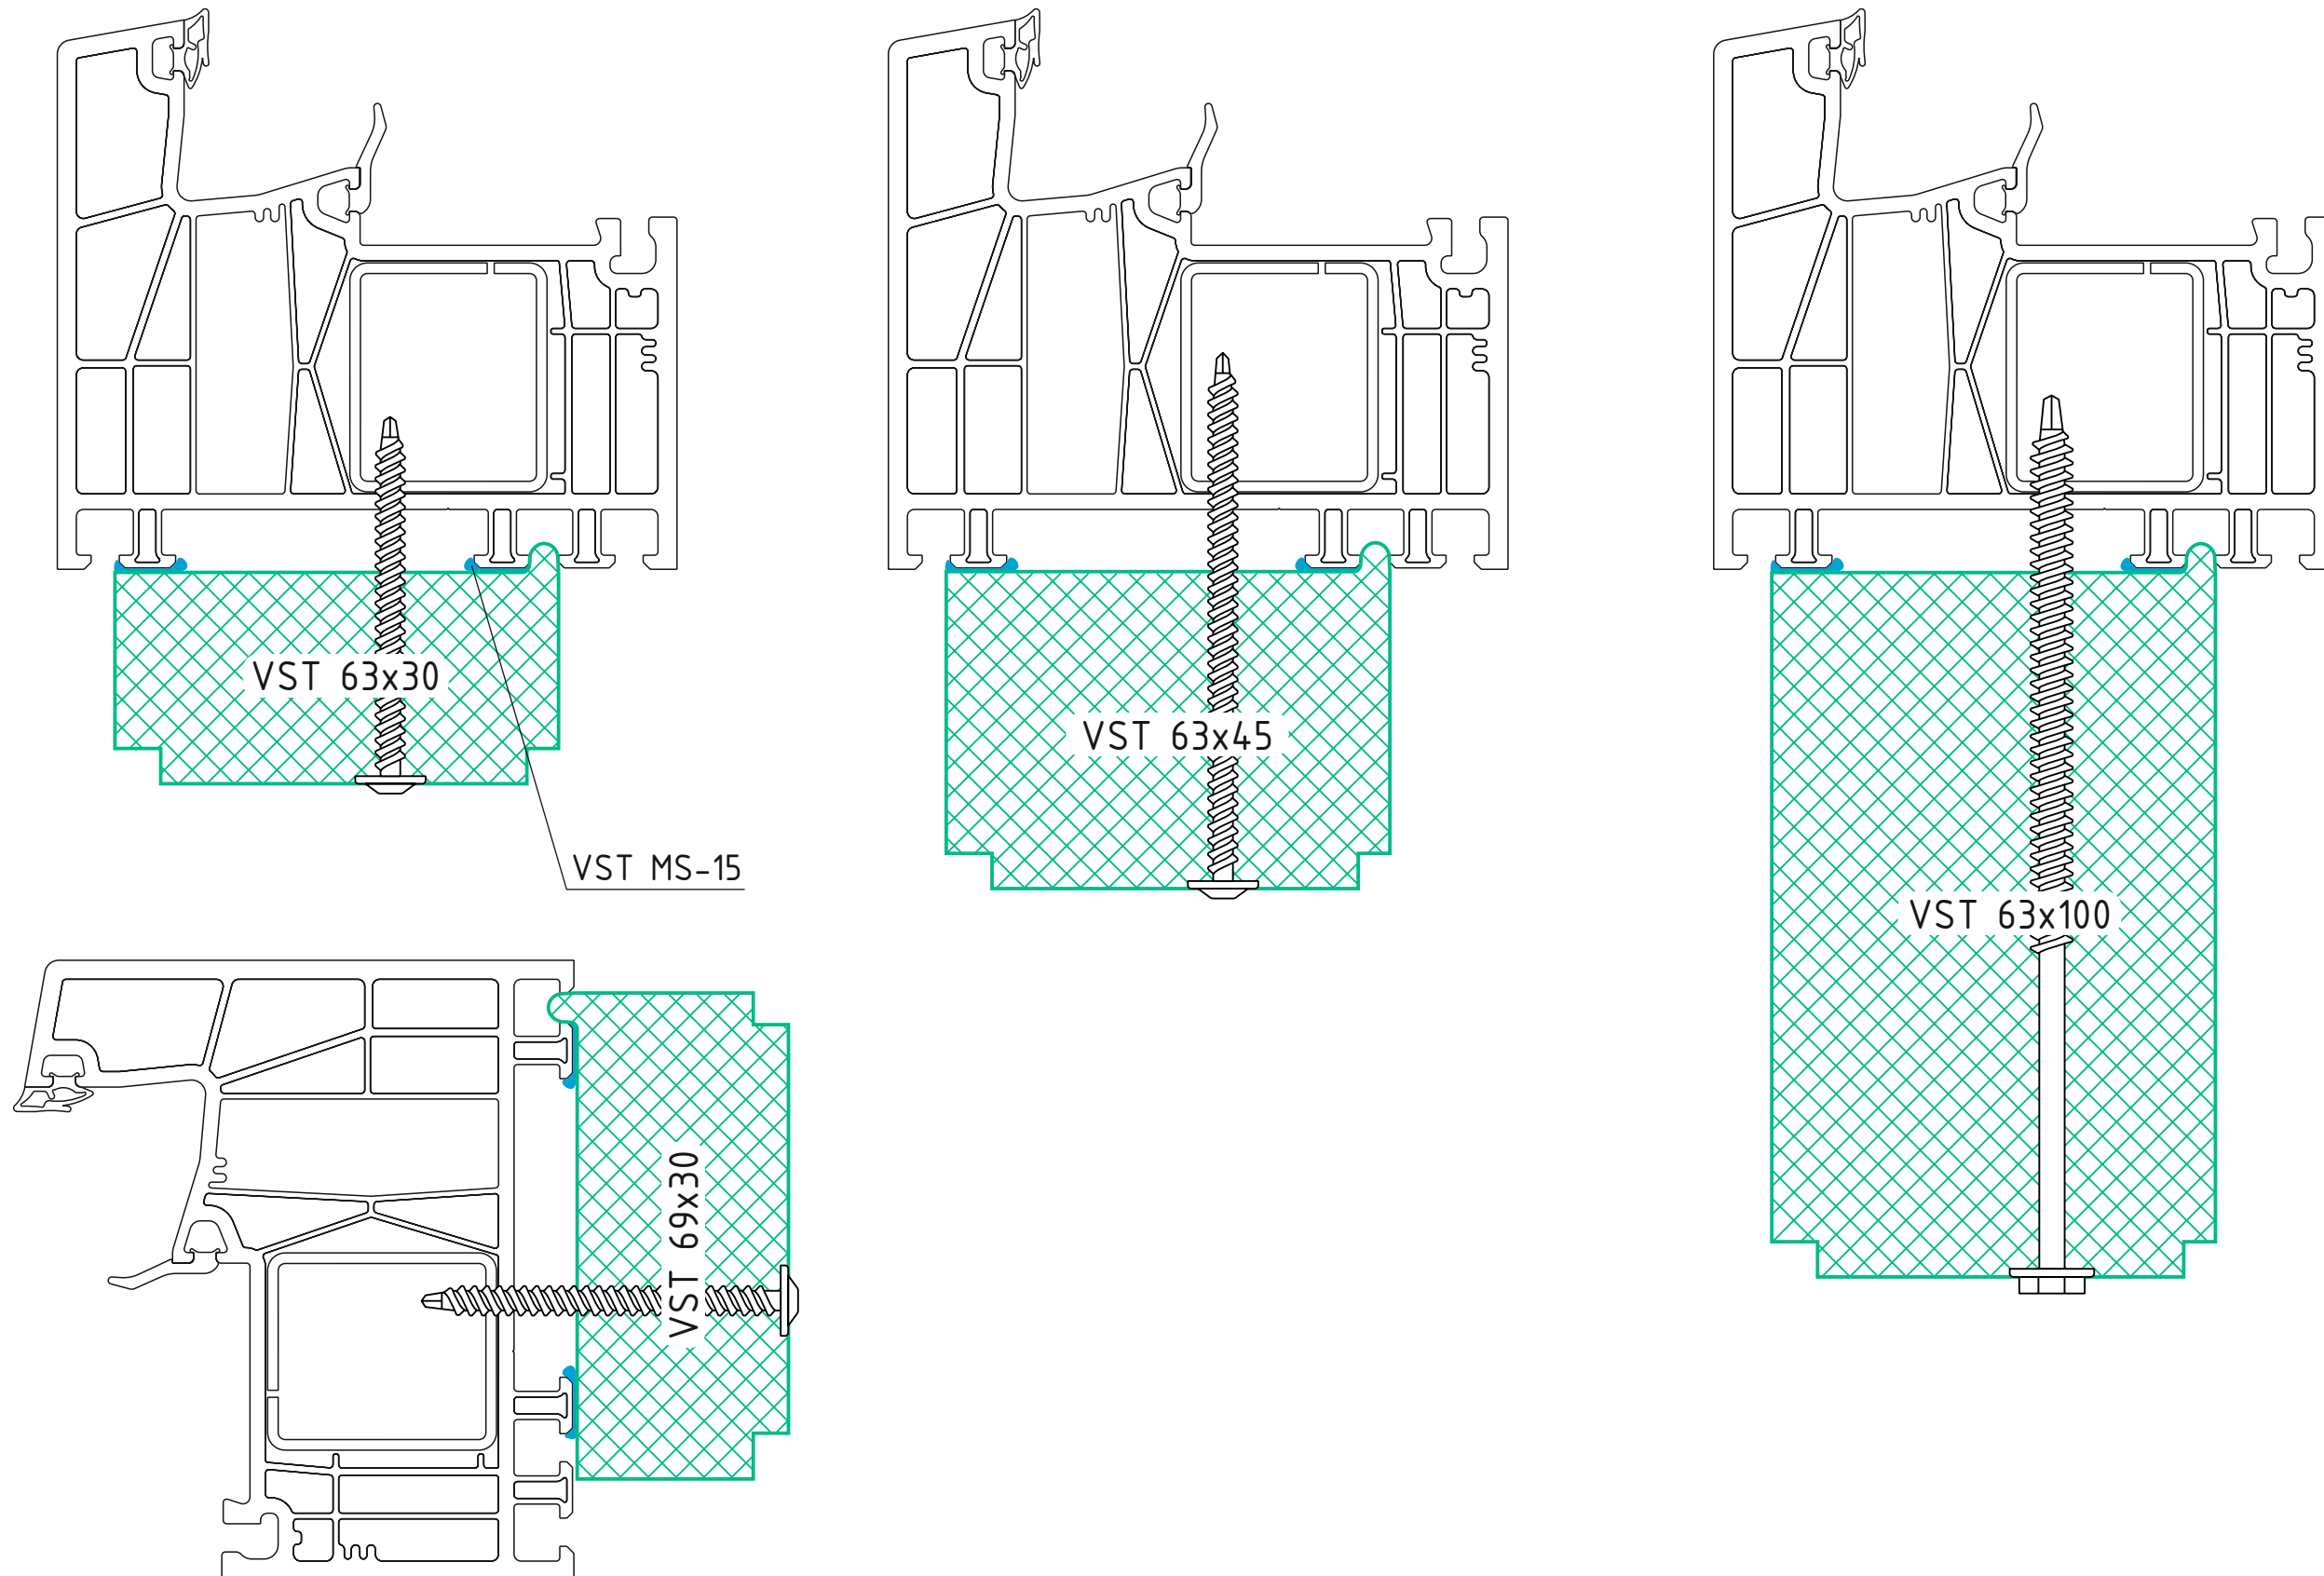


Wärmedämmprofil VSThermo in der Kombination mit dem System Kömmerling Unity

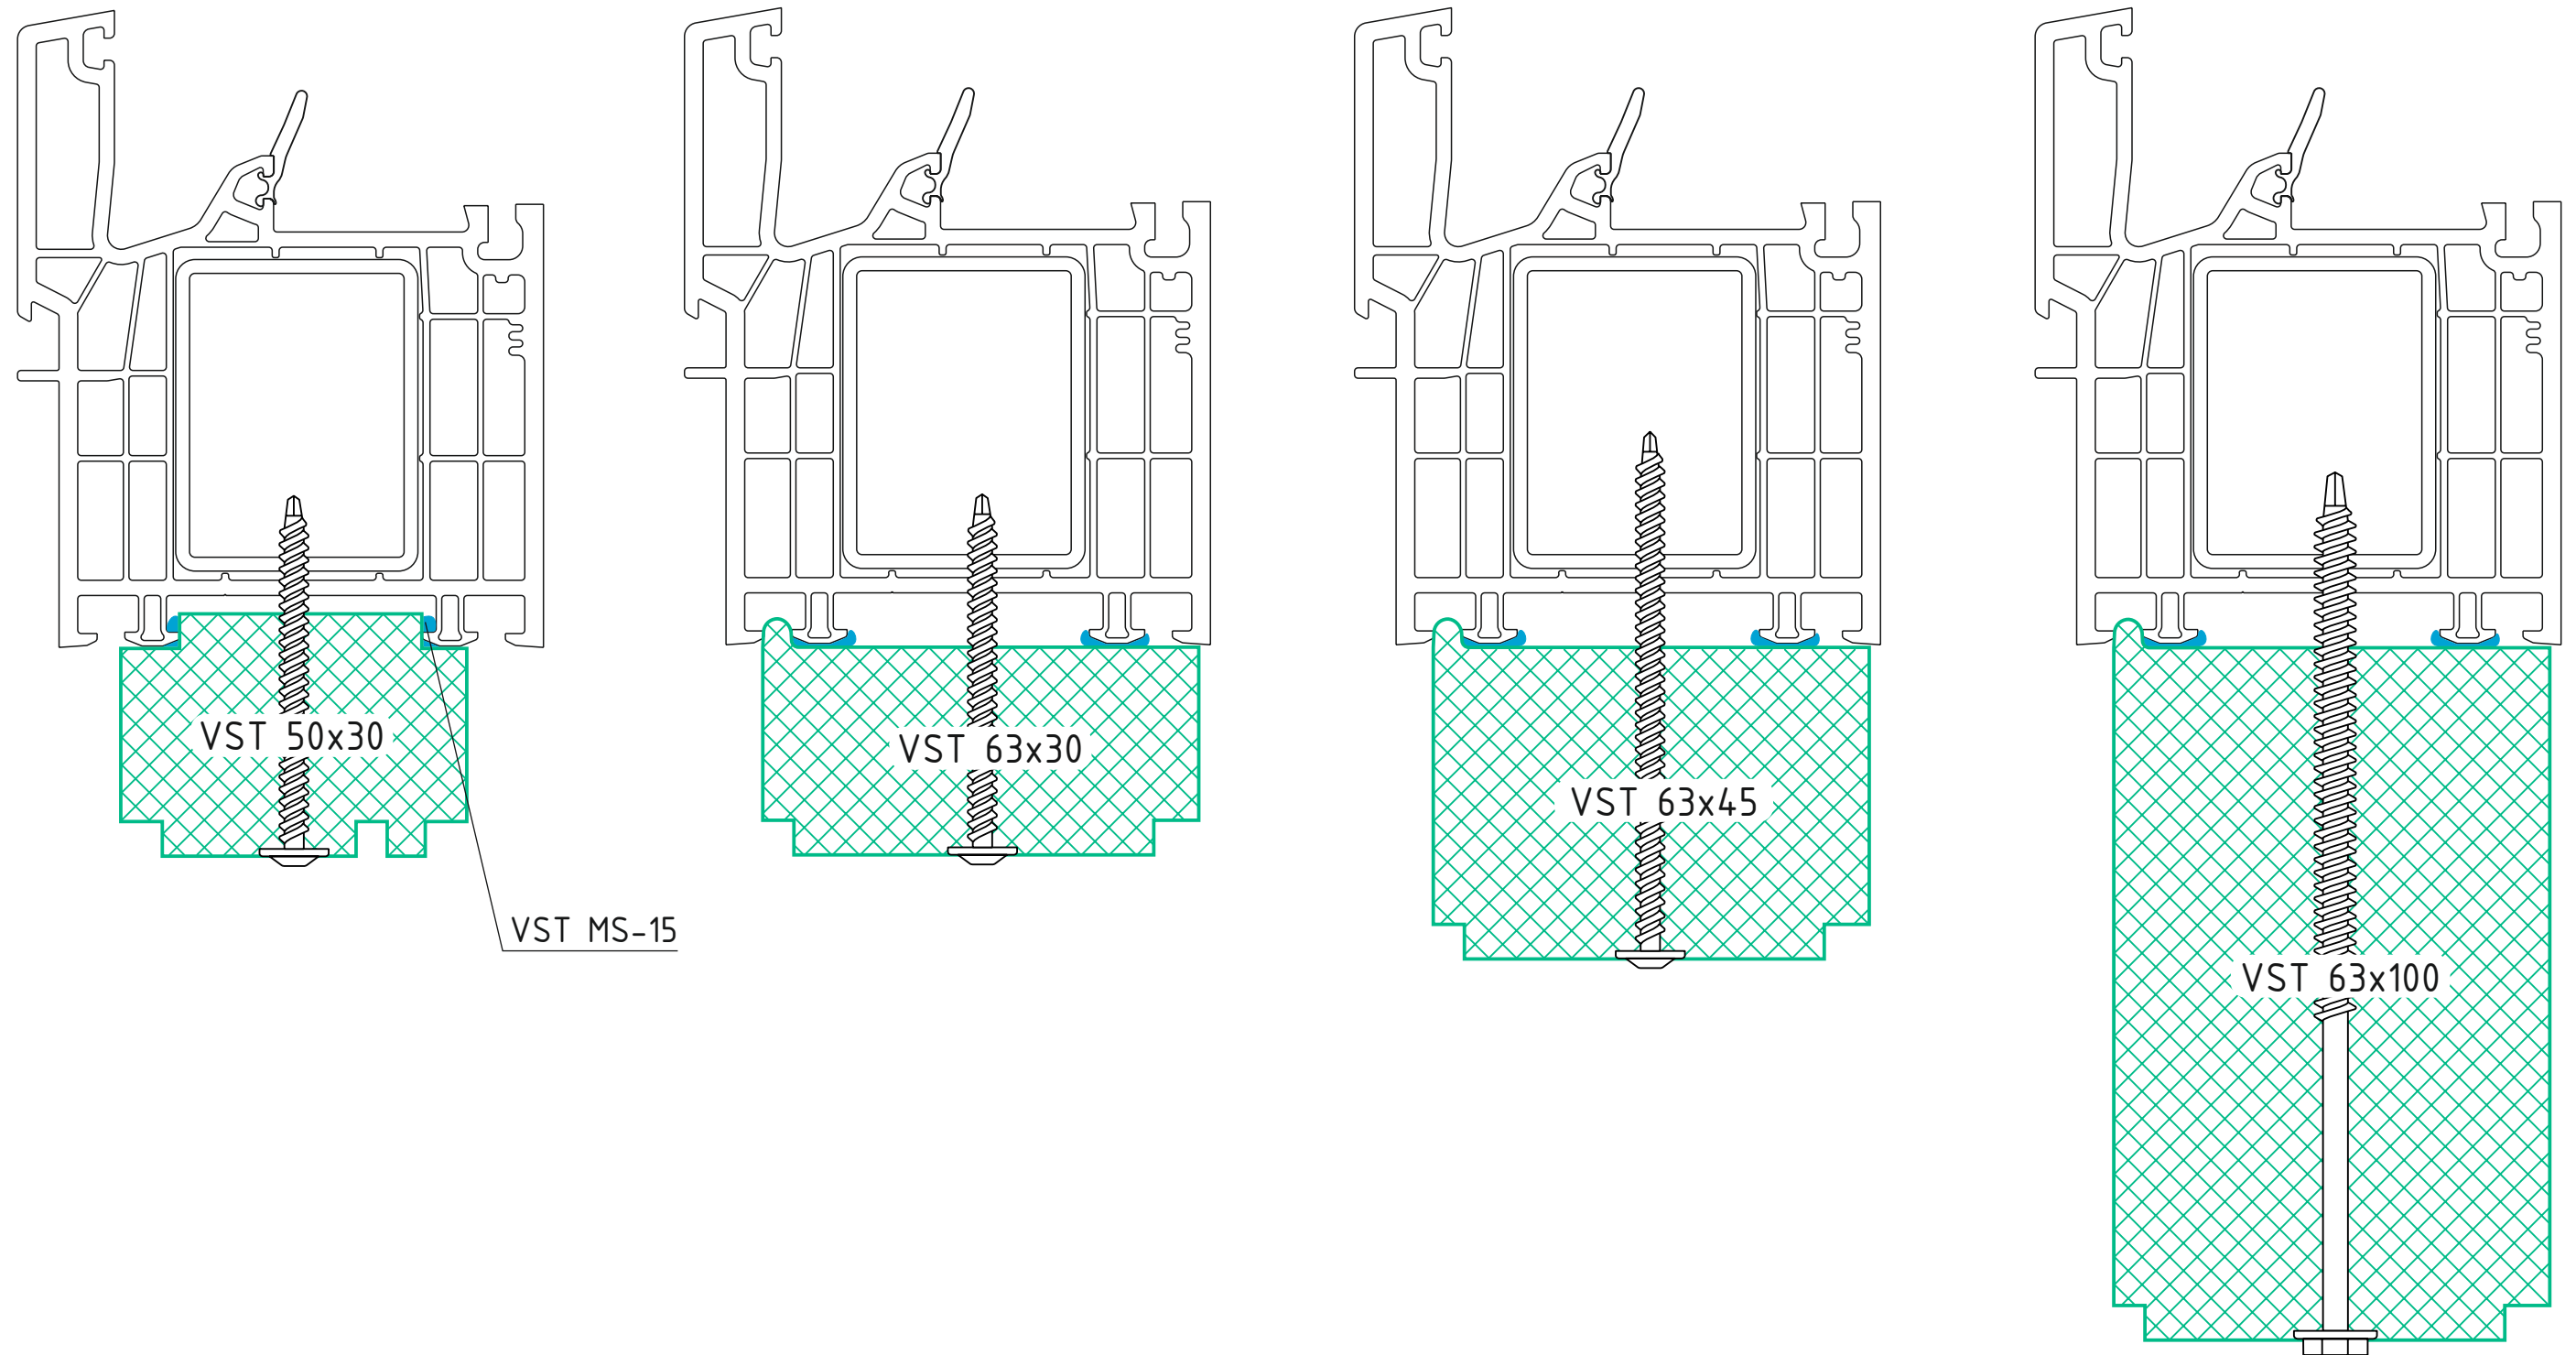


Wärmedämmprofil VSThermo in der Kombination mit dem System Rehau ED-70

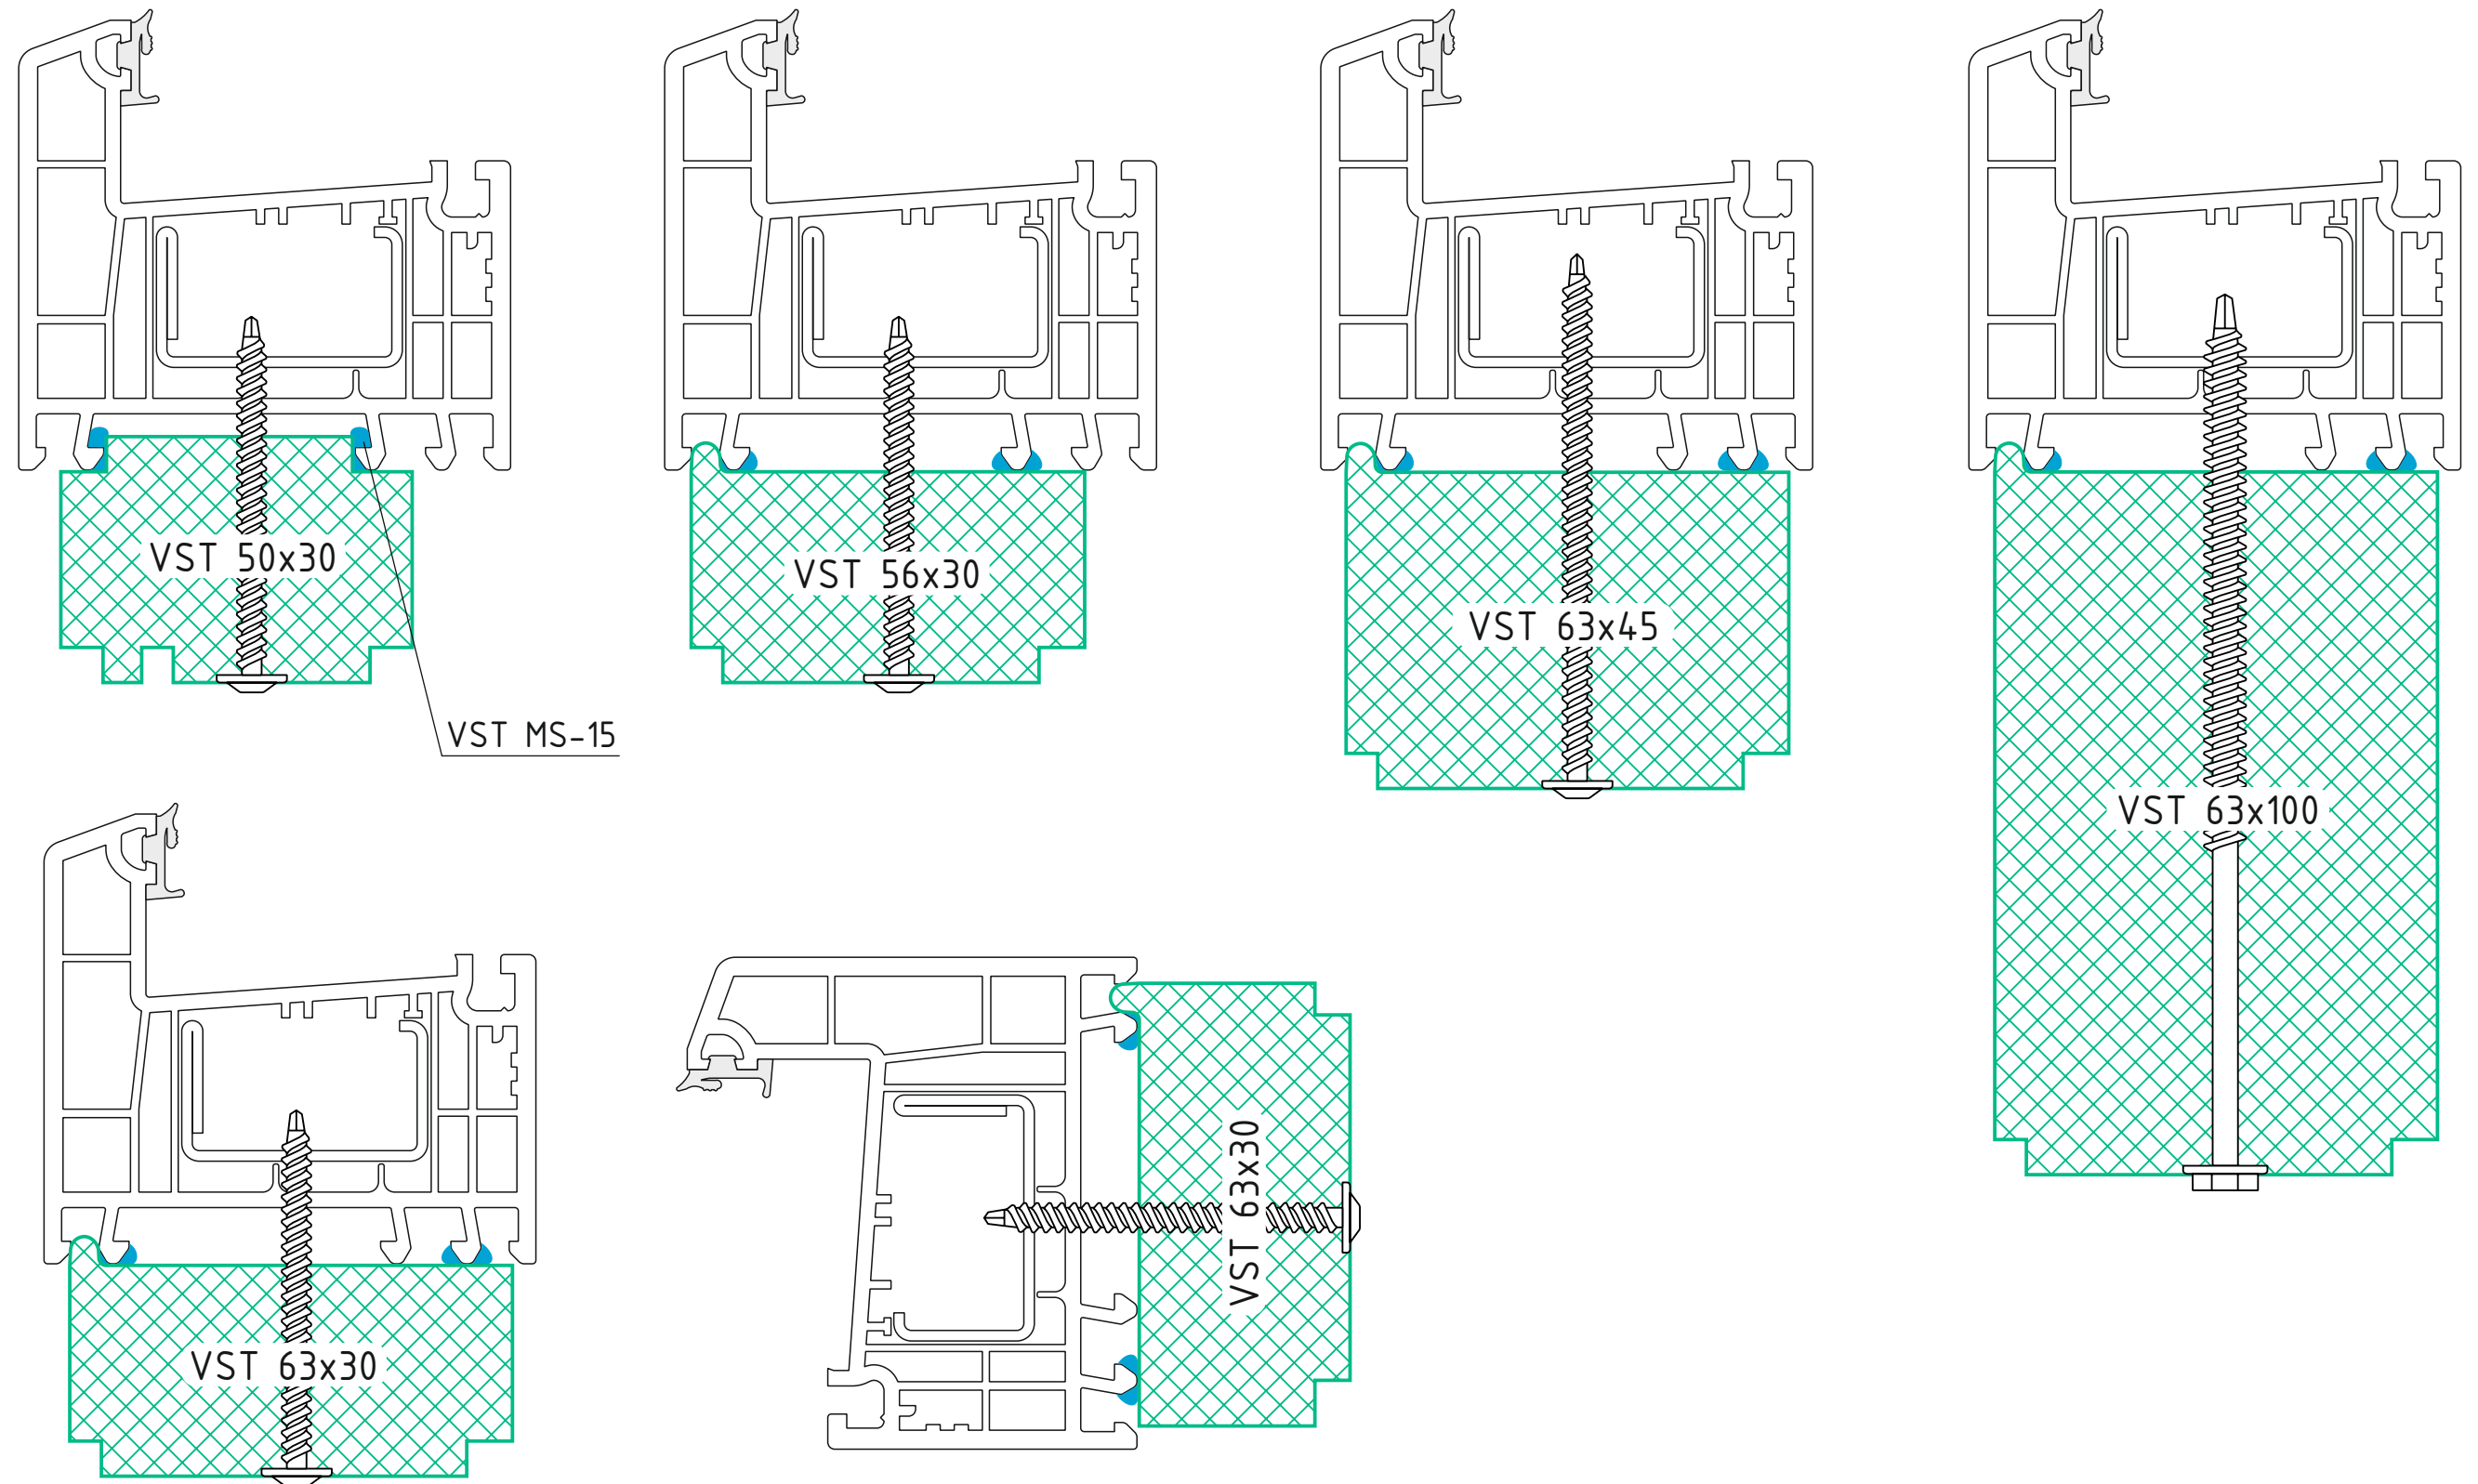


Wärmedämmprofil VSThermo in der Kombination mit dem System Rehau SYNEGO

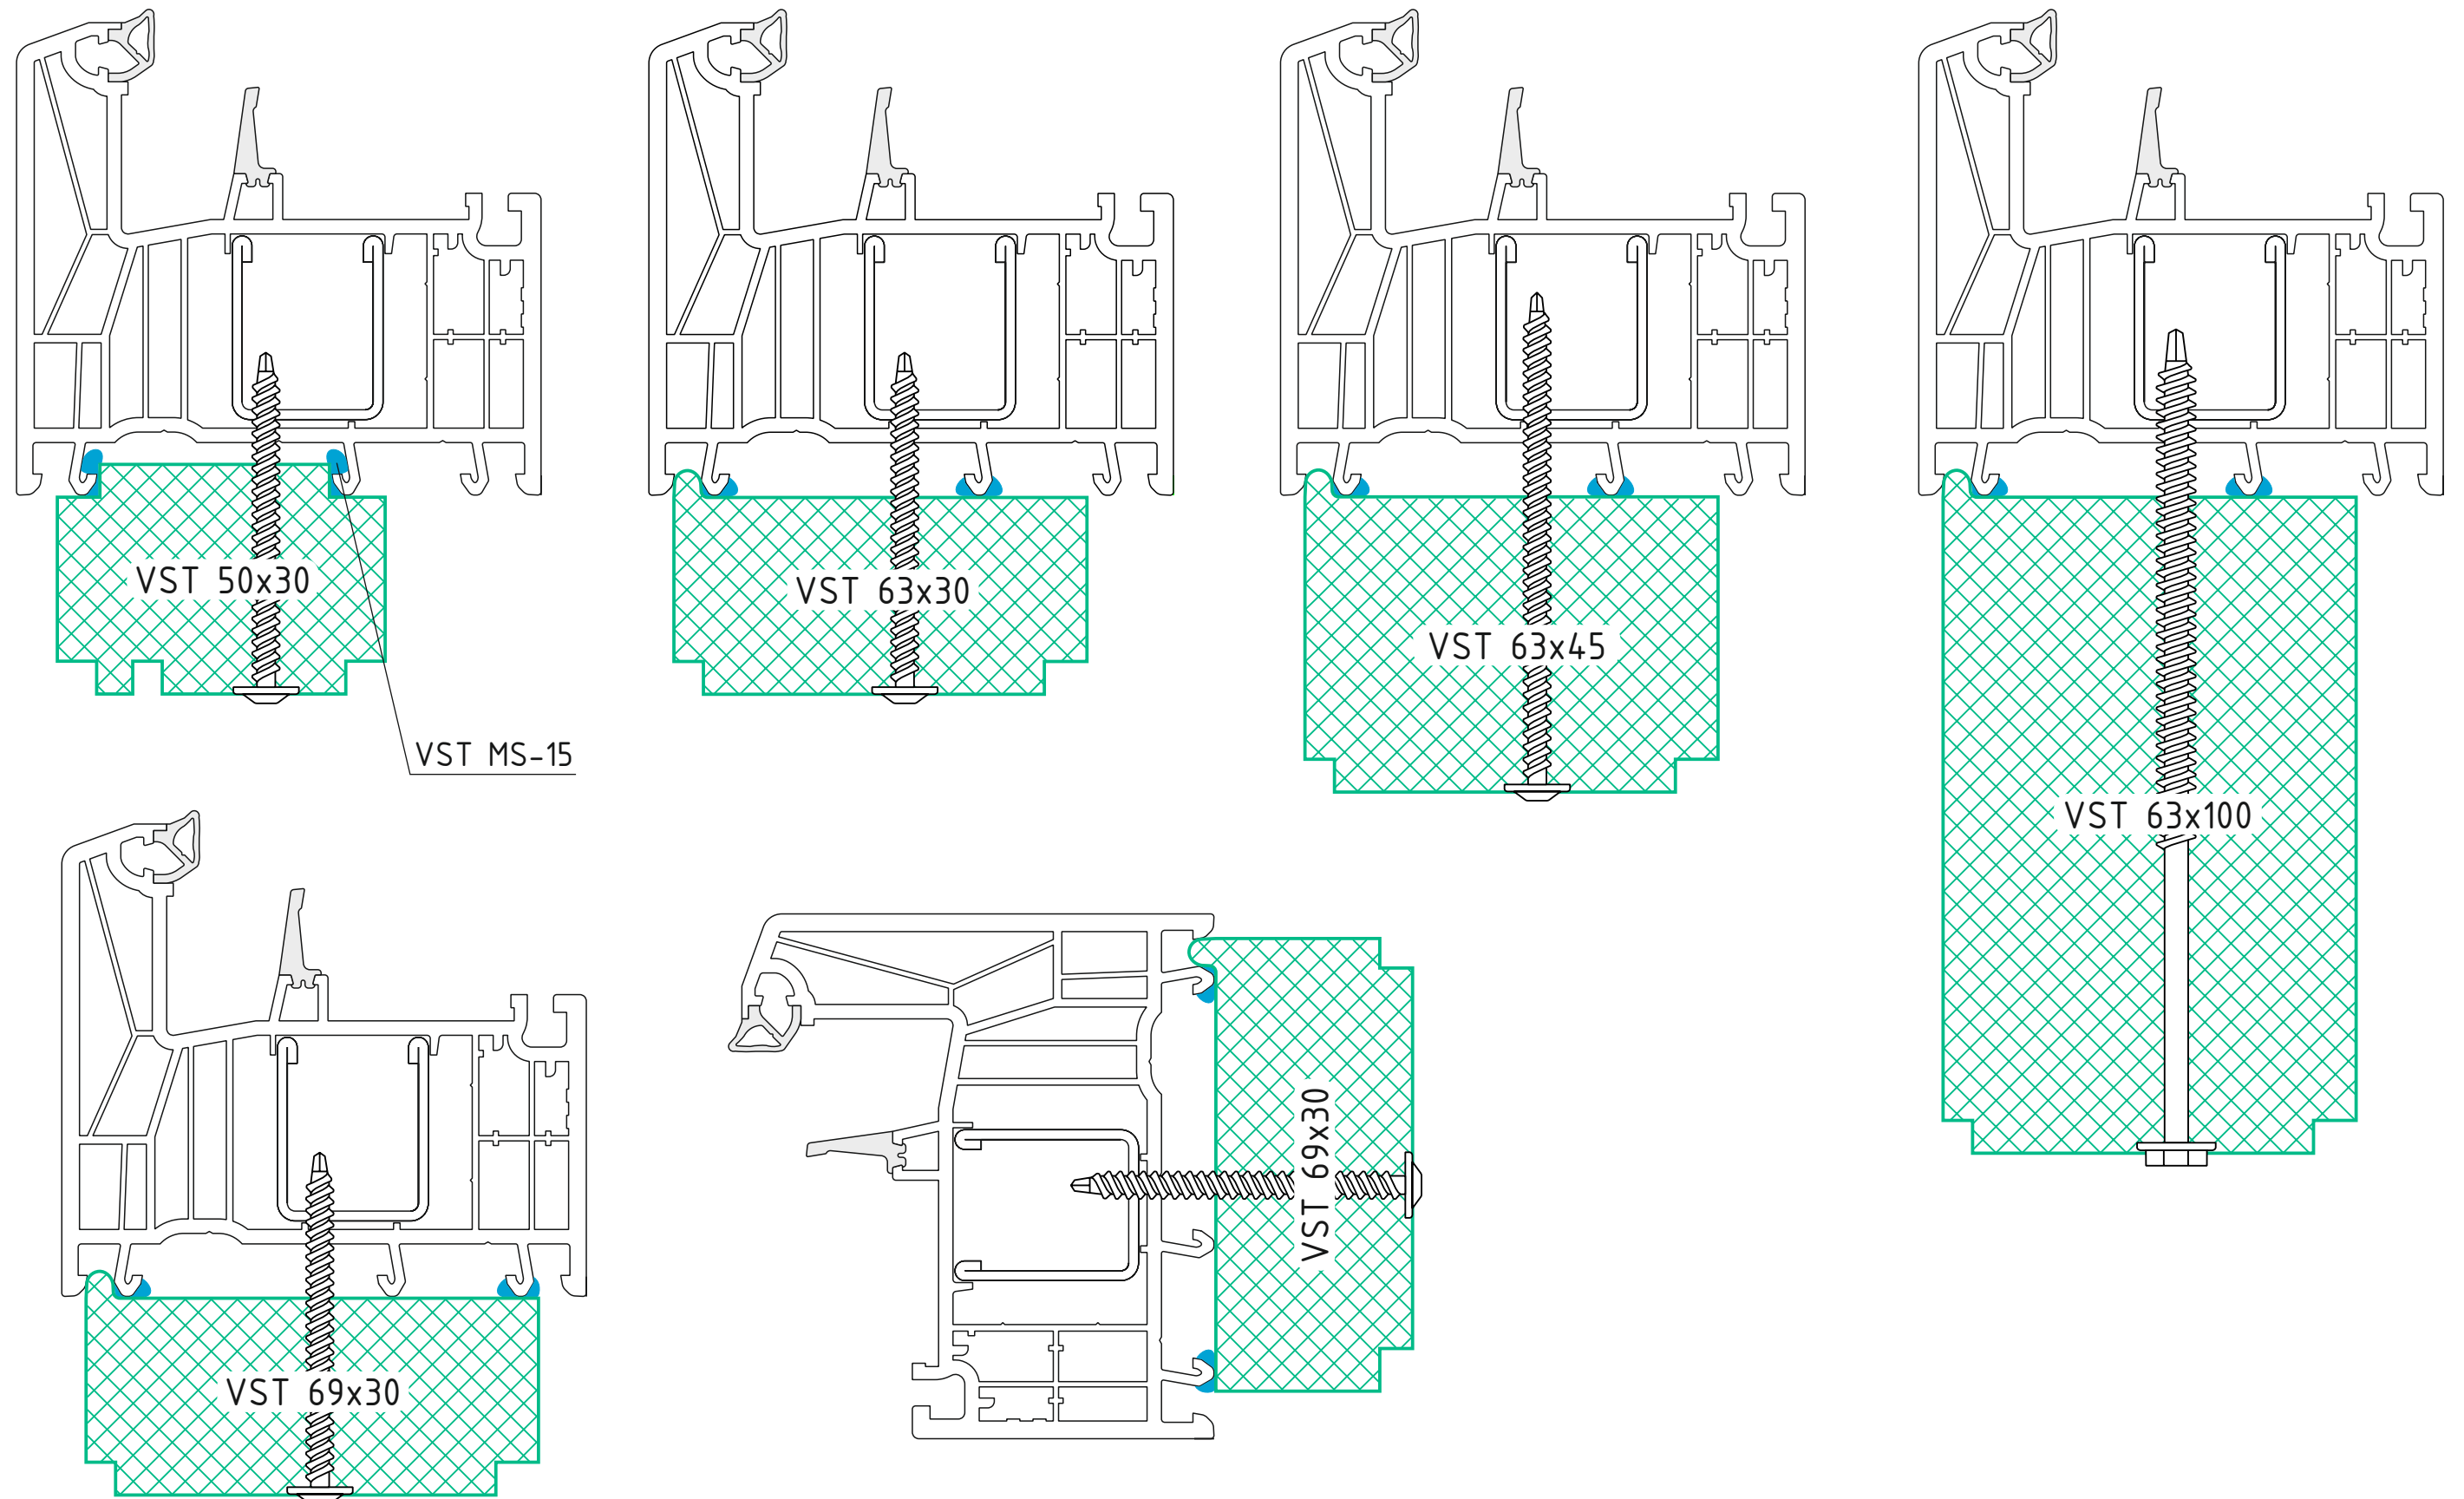


Wärmedämmprofil VSThermo in der Kombination mit dem System Rehau GENE0

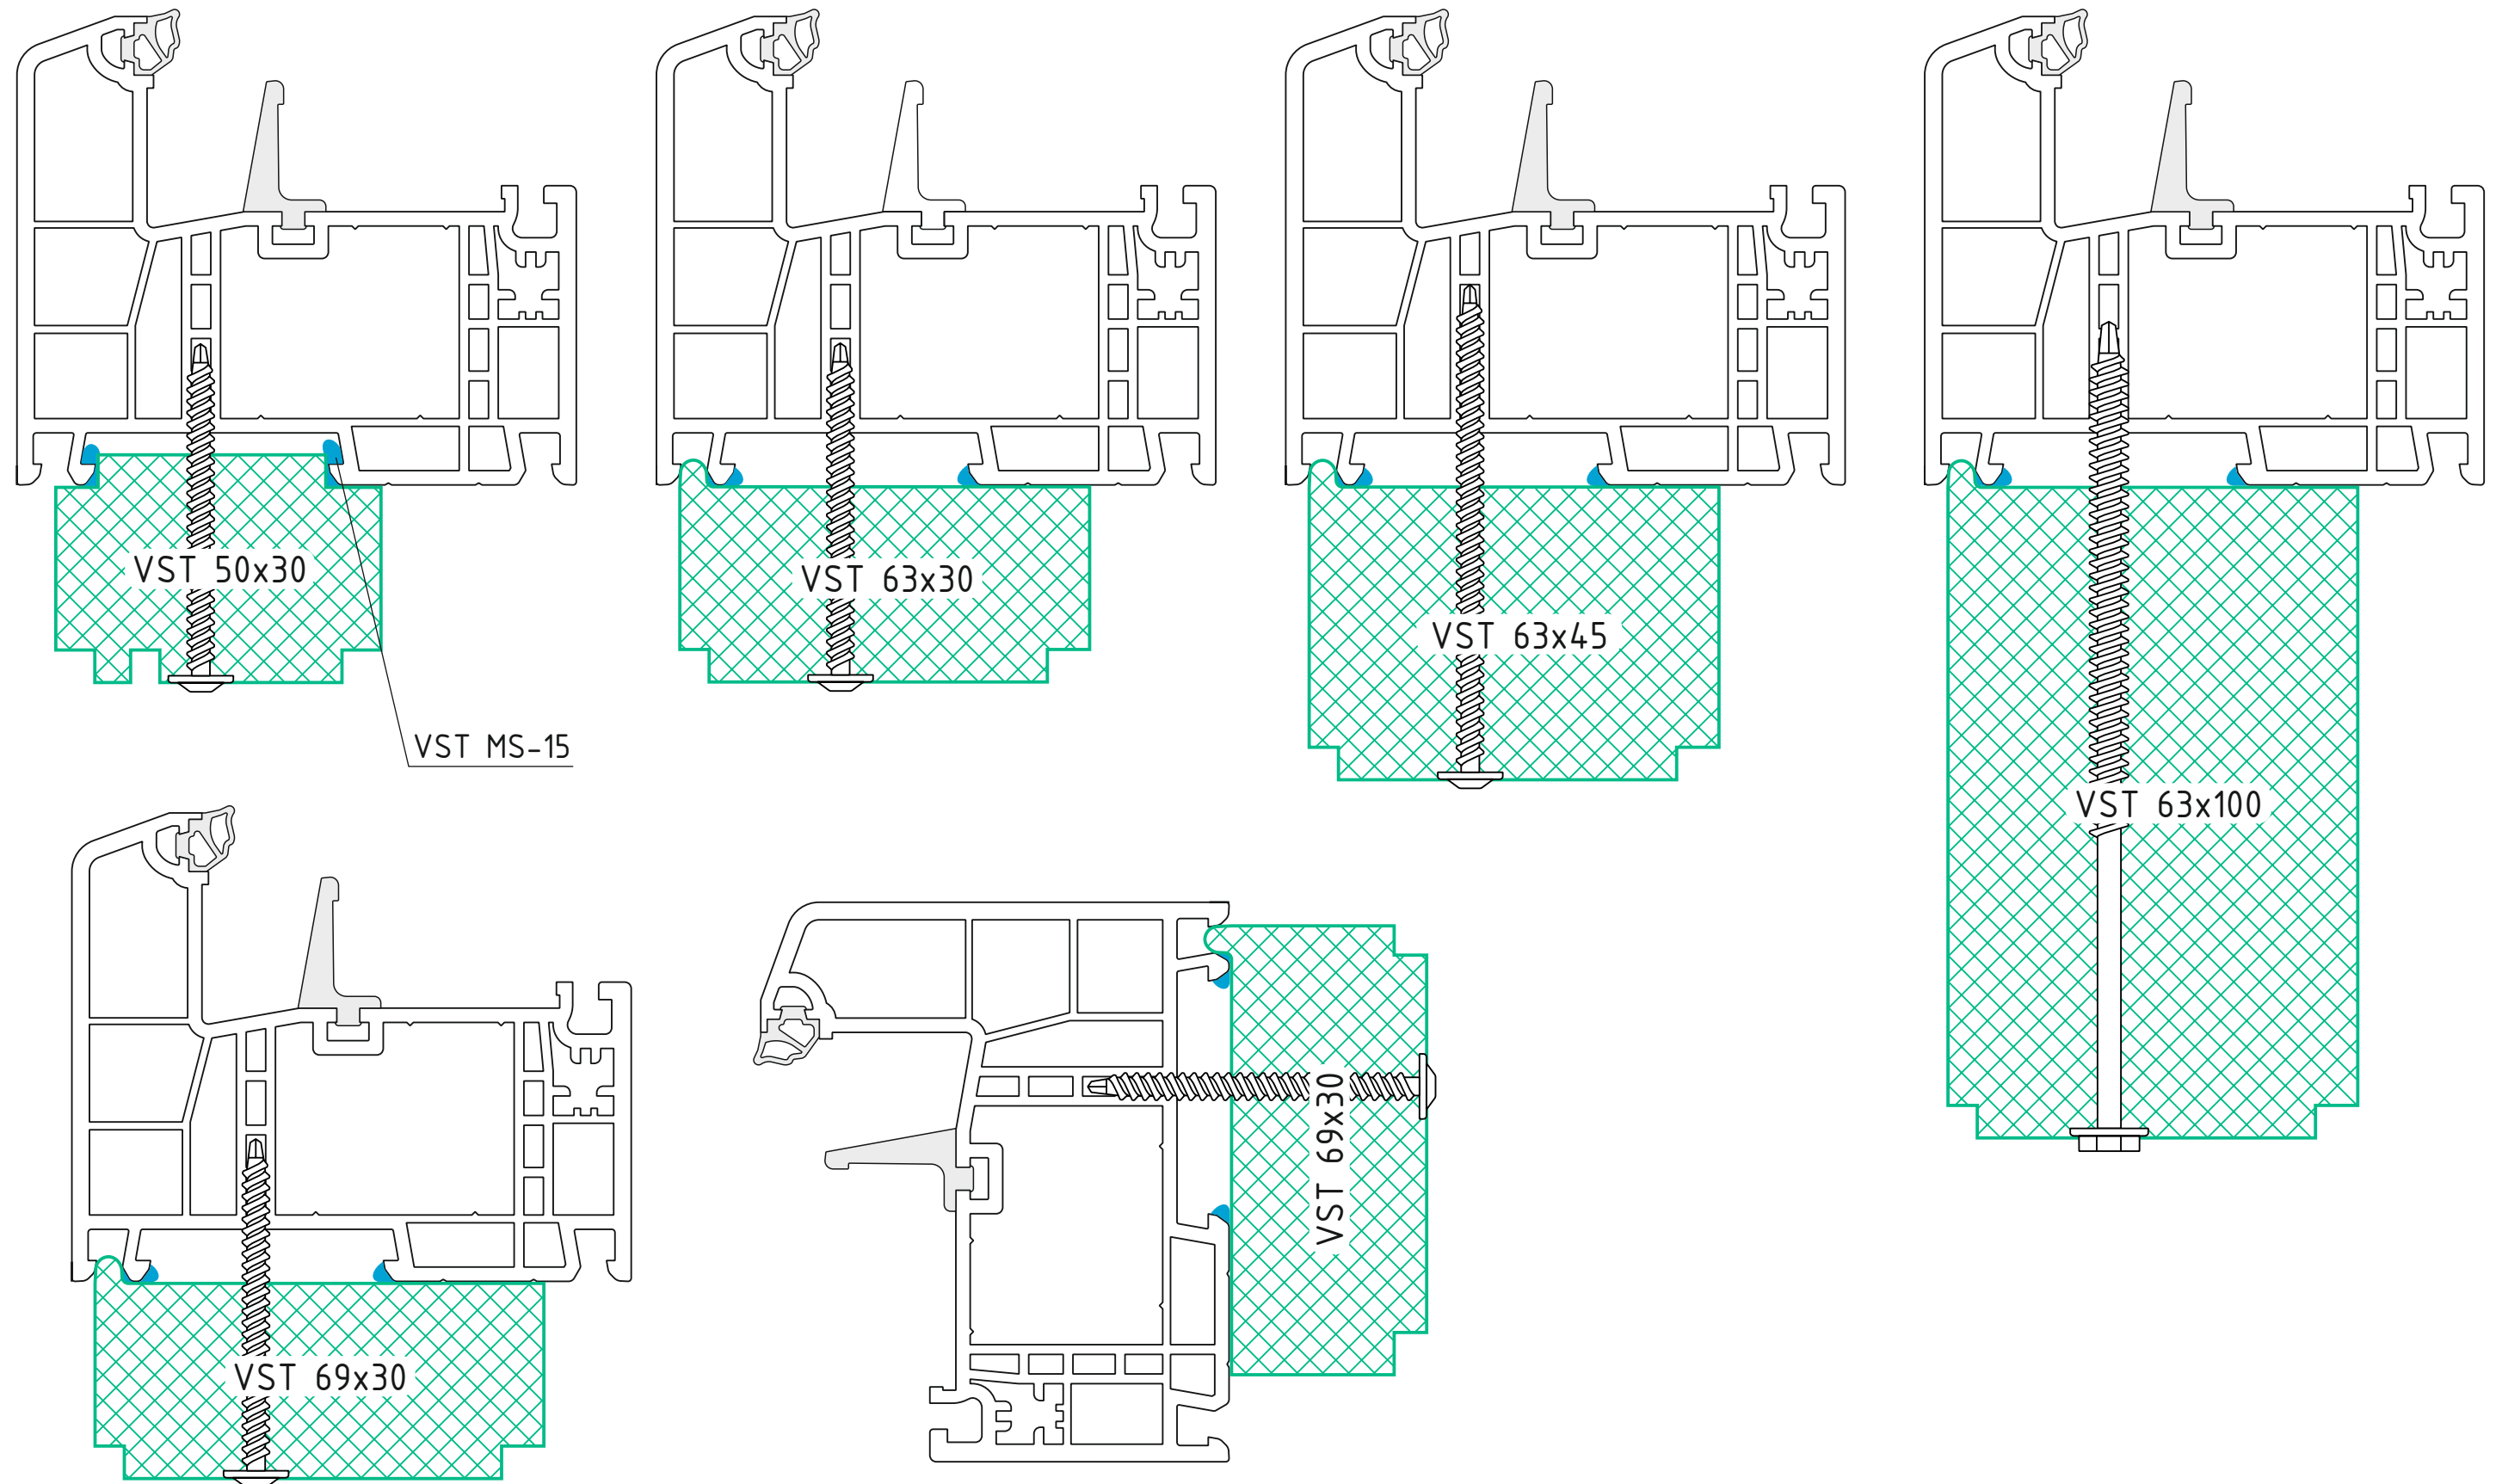






Wärmedämmprofil VSThermo in der Kombination mit dem System VEKA Softline 70

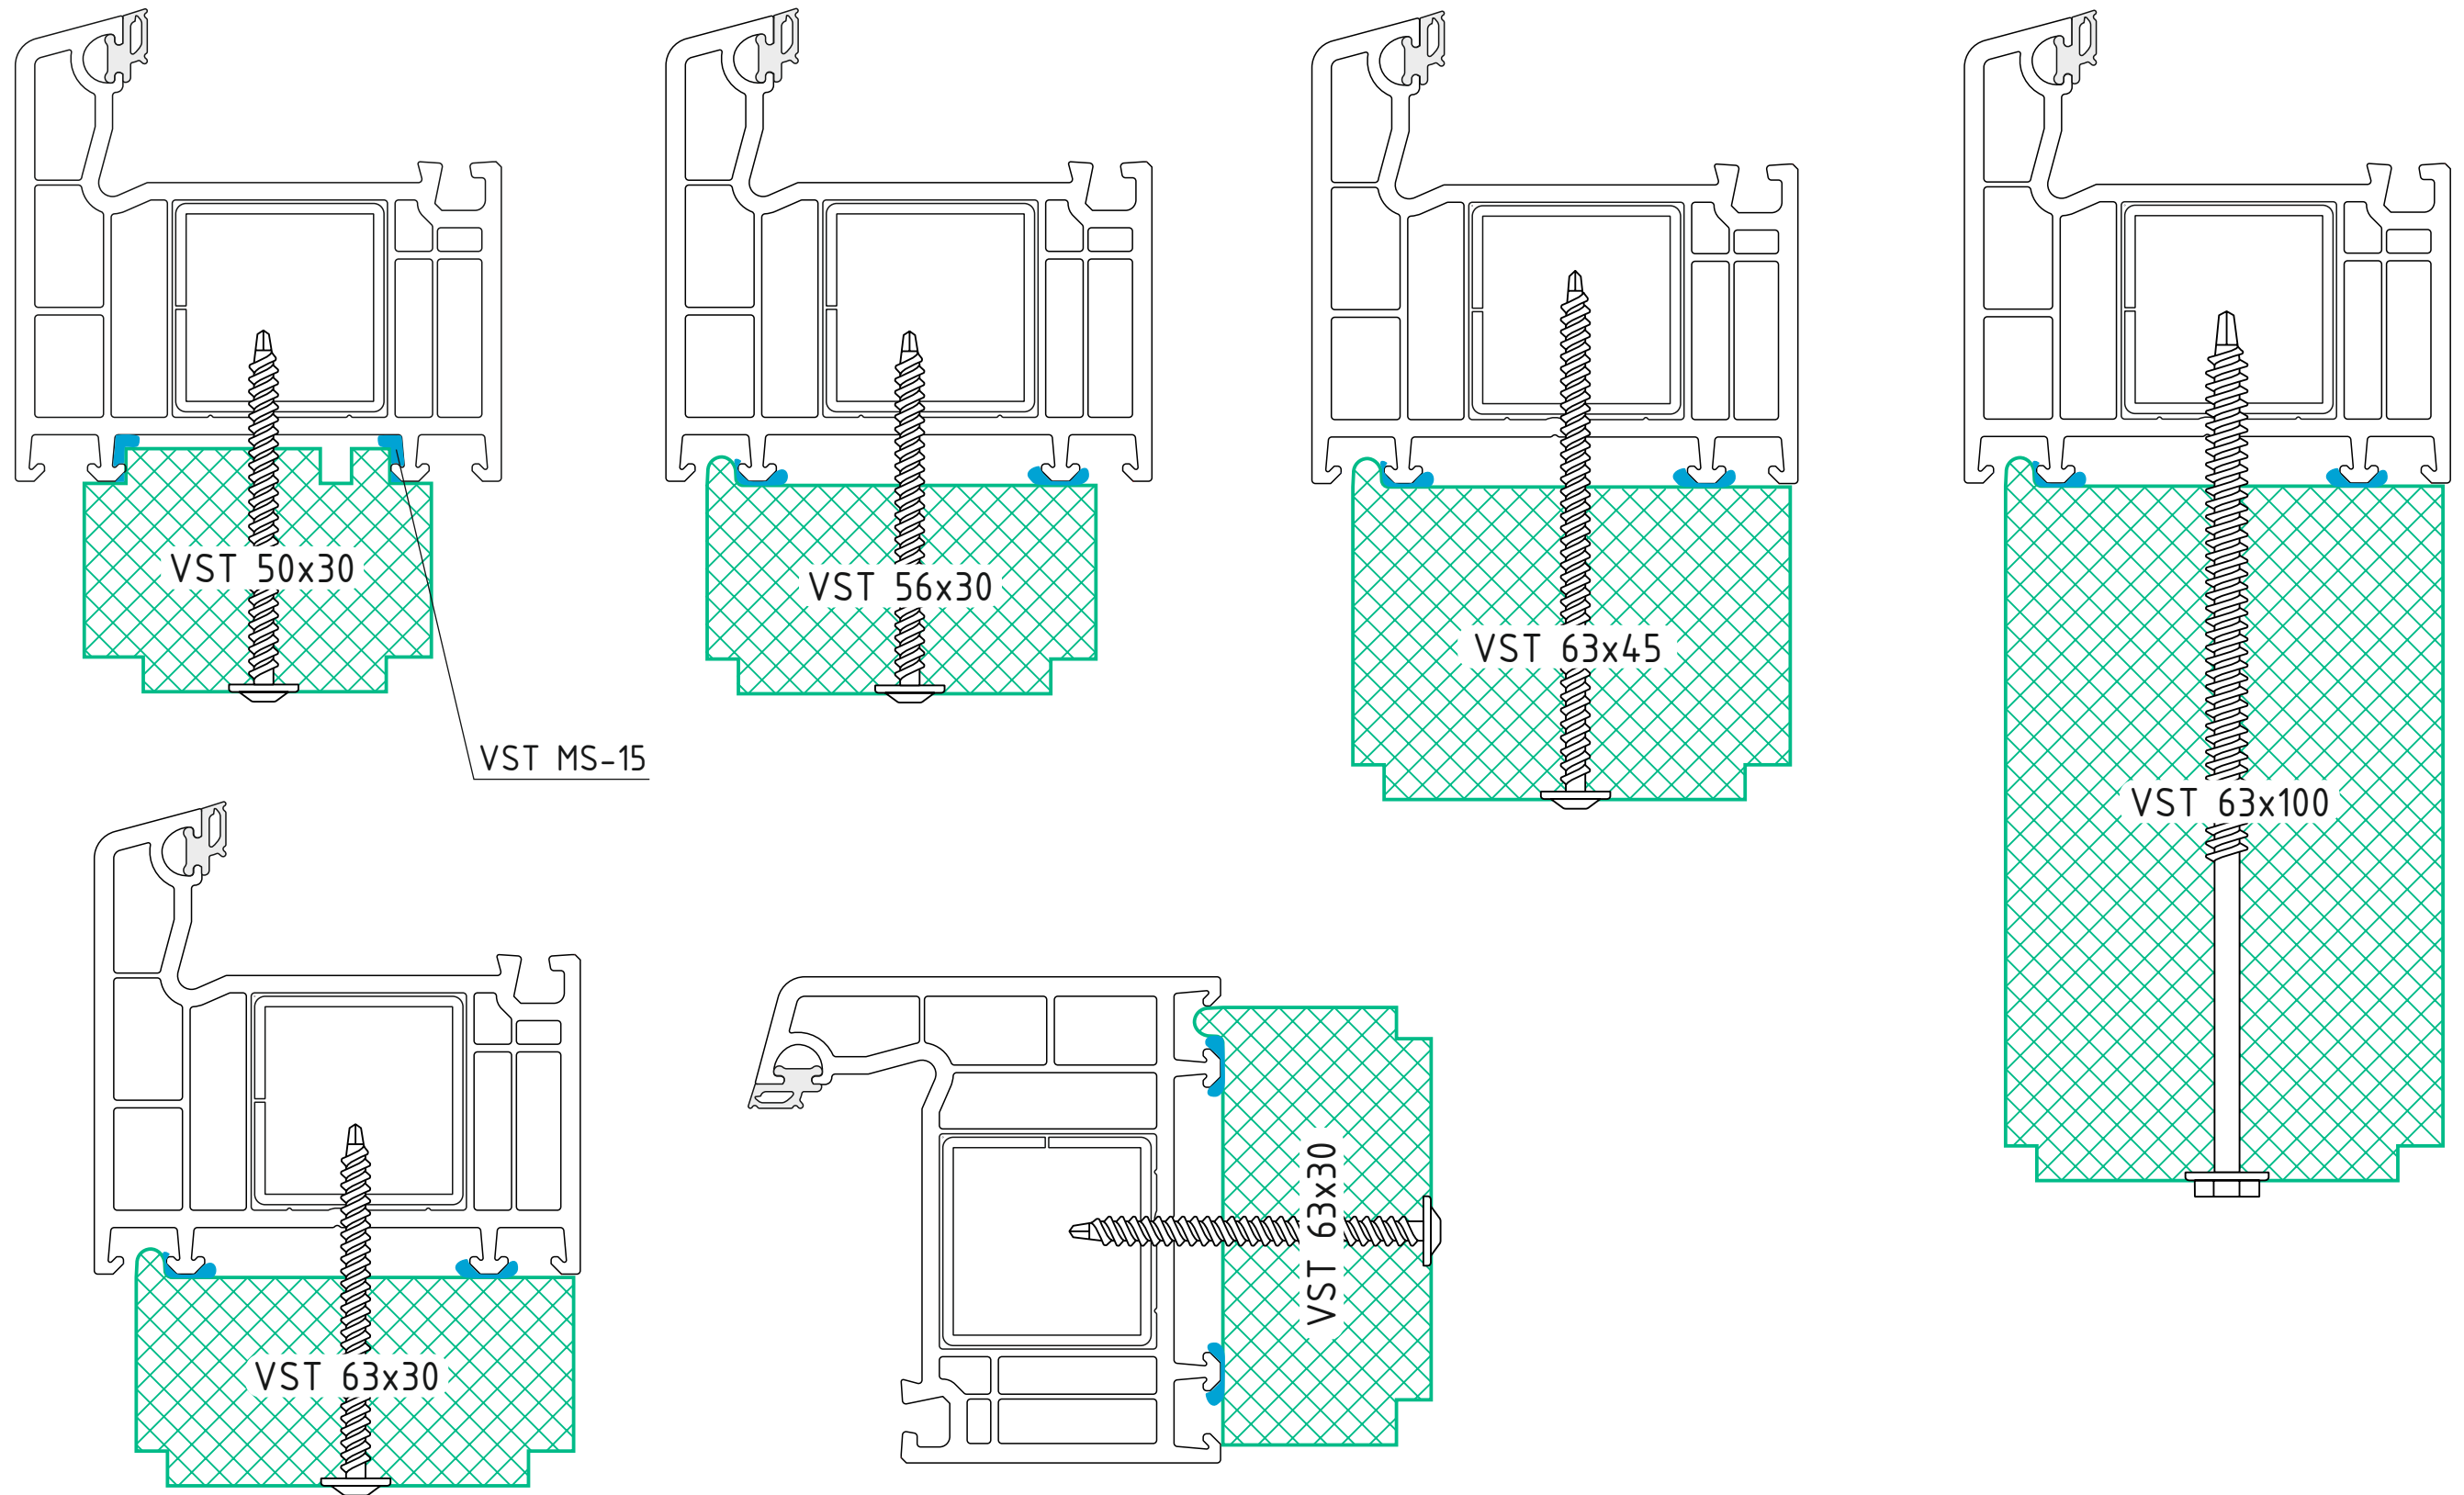


Wärmedämmprofil VSThermo in der Kombination mit dem System VEKA Softline 82

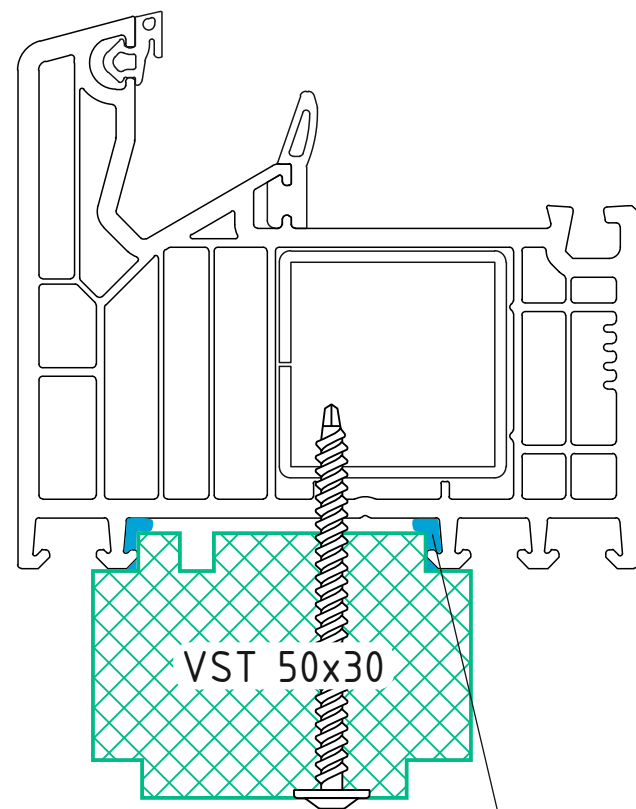


VST MS-15

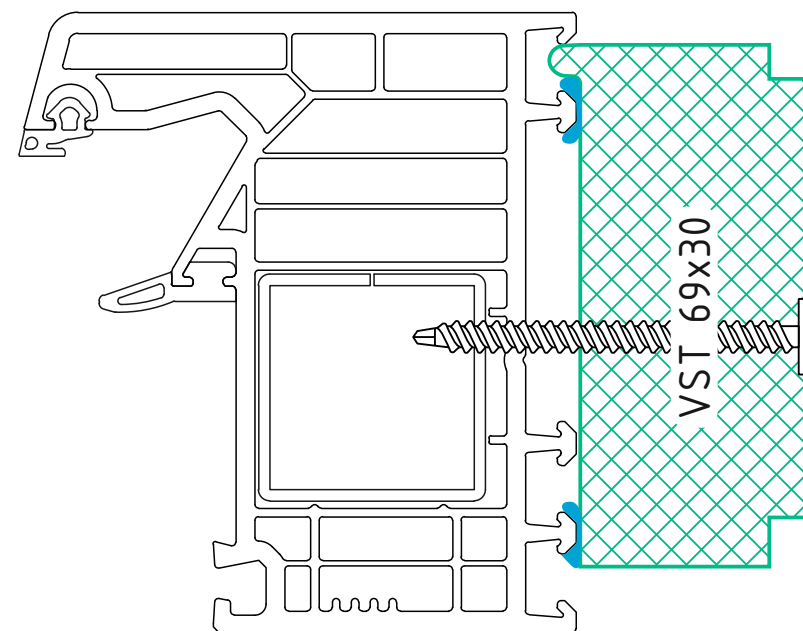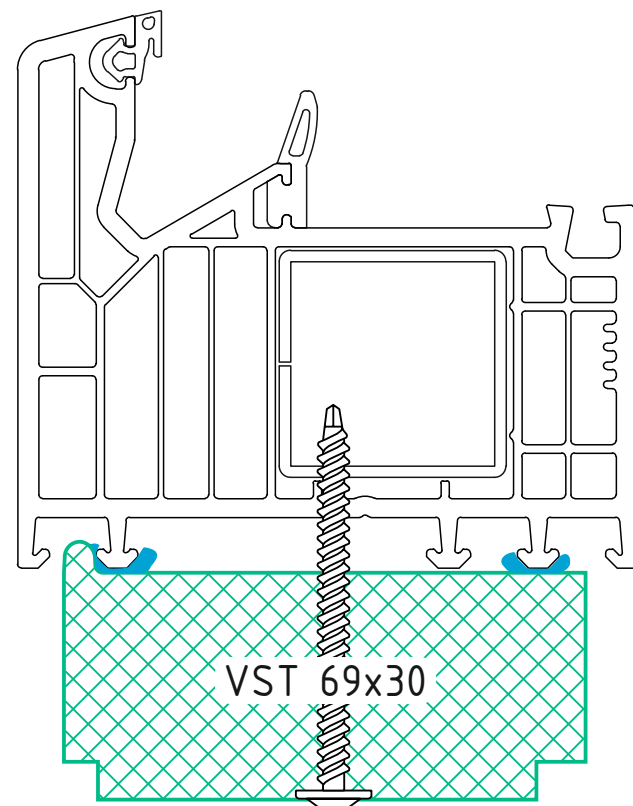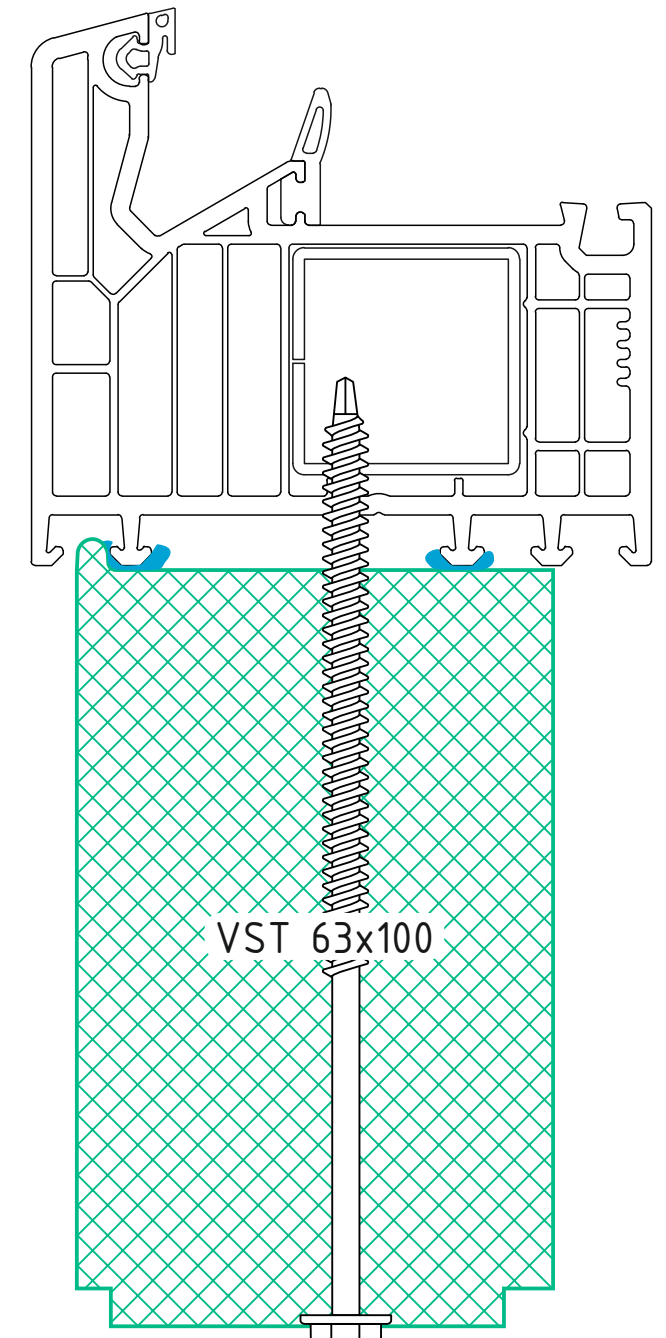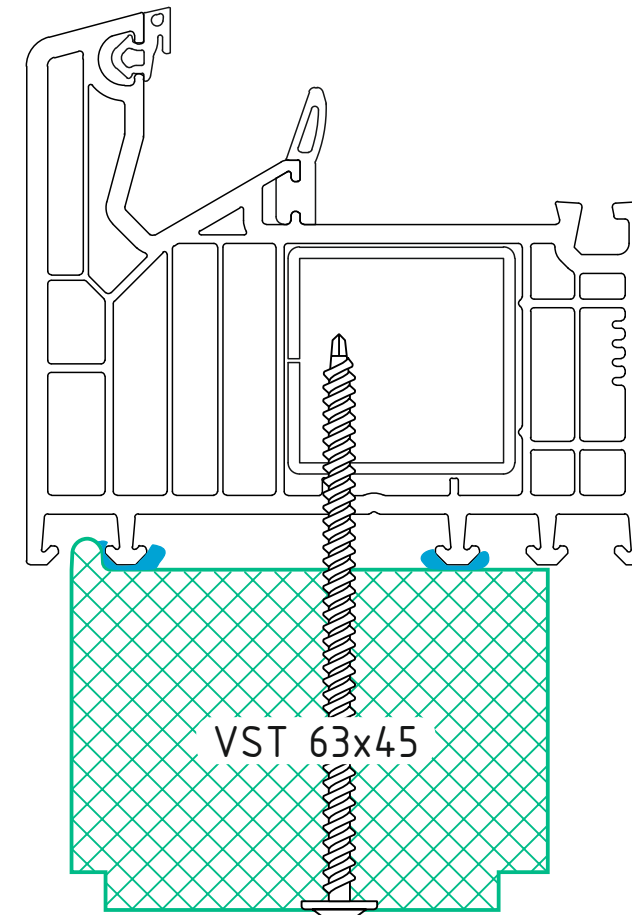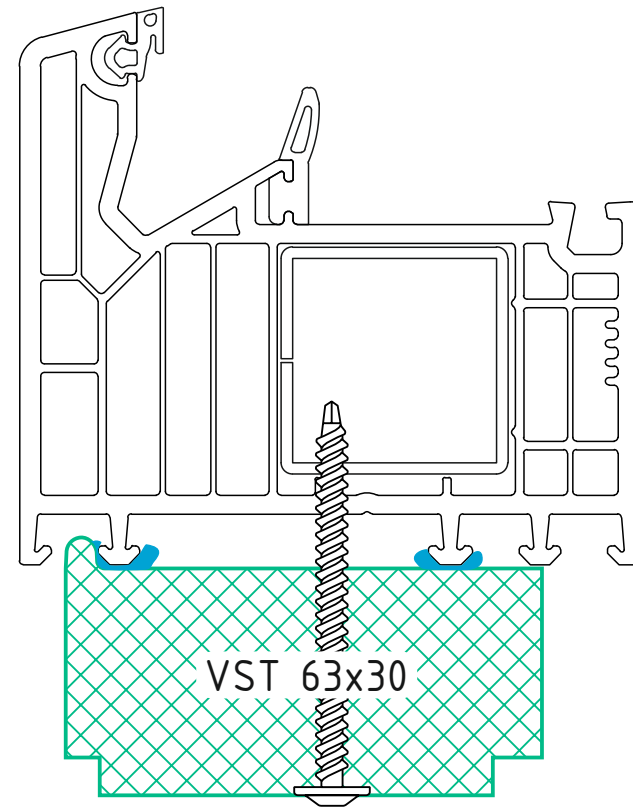


Wärmedämmprofil VSThermo in der Kombination mit dem System WDS 7S

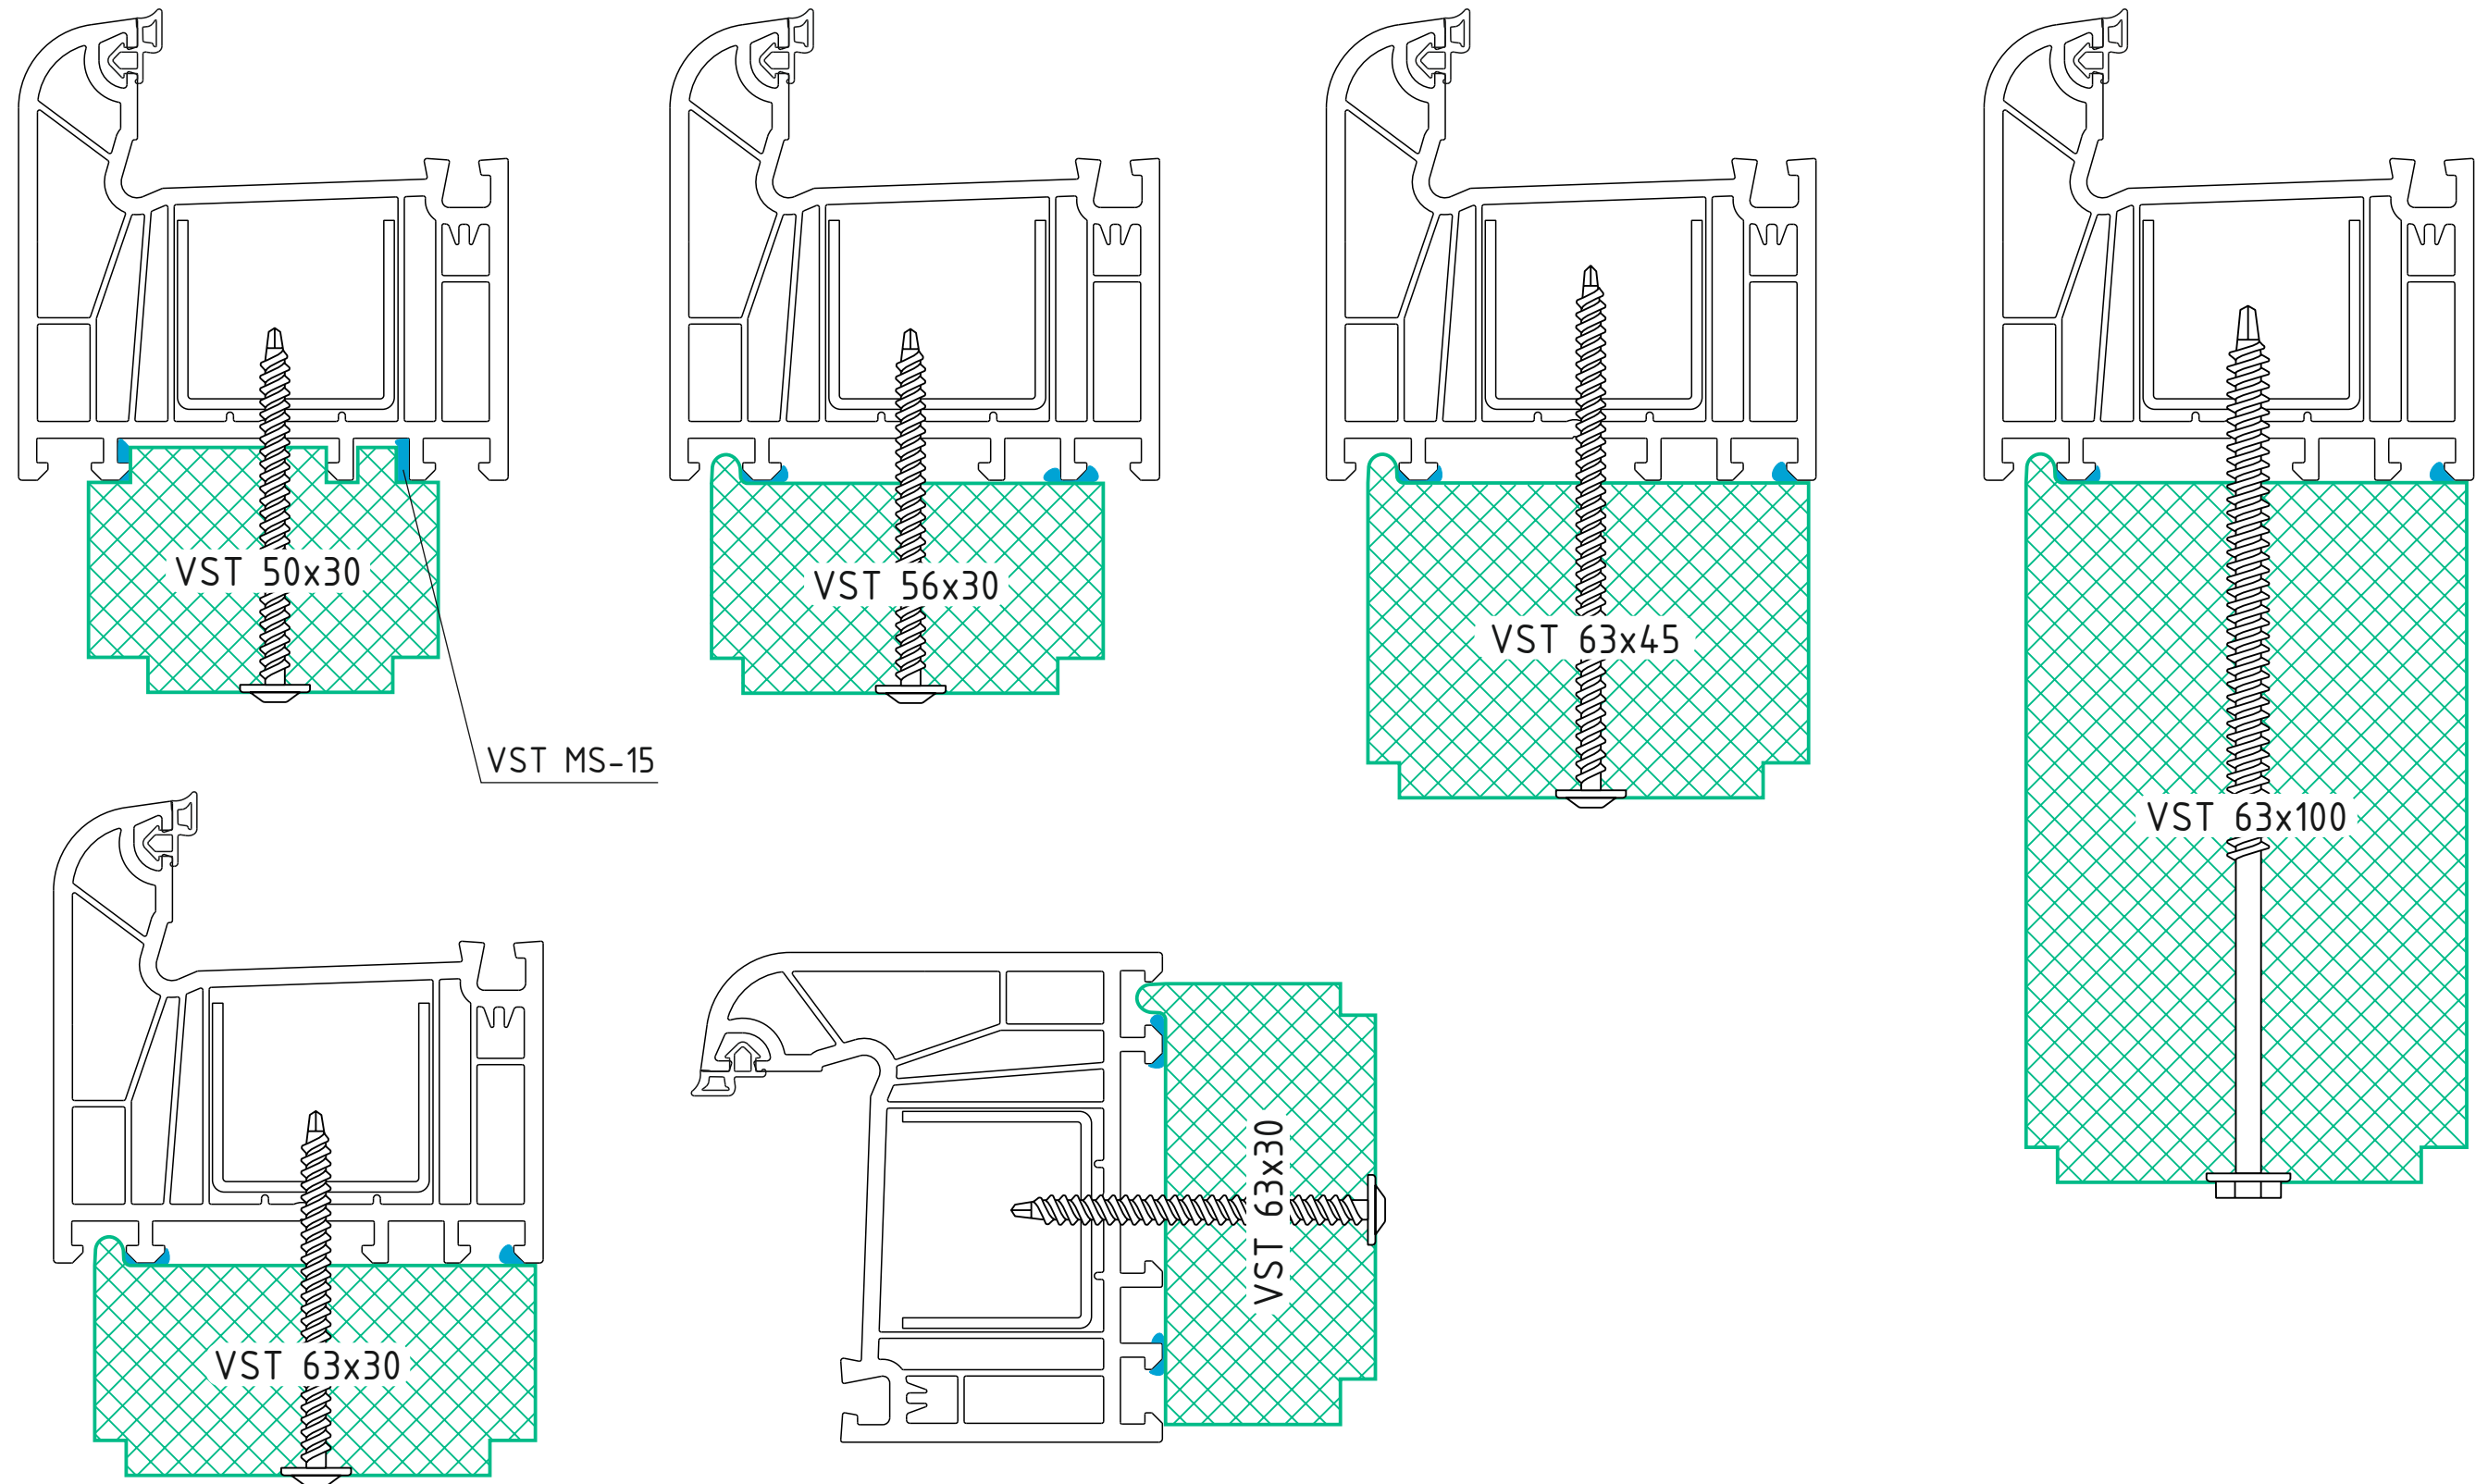


Wärmedämmprofil VSThermo in der Kombination mit dem System WDS 8S

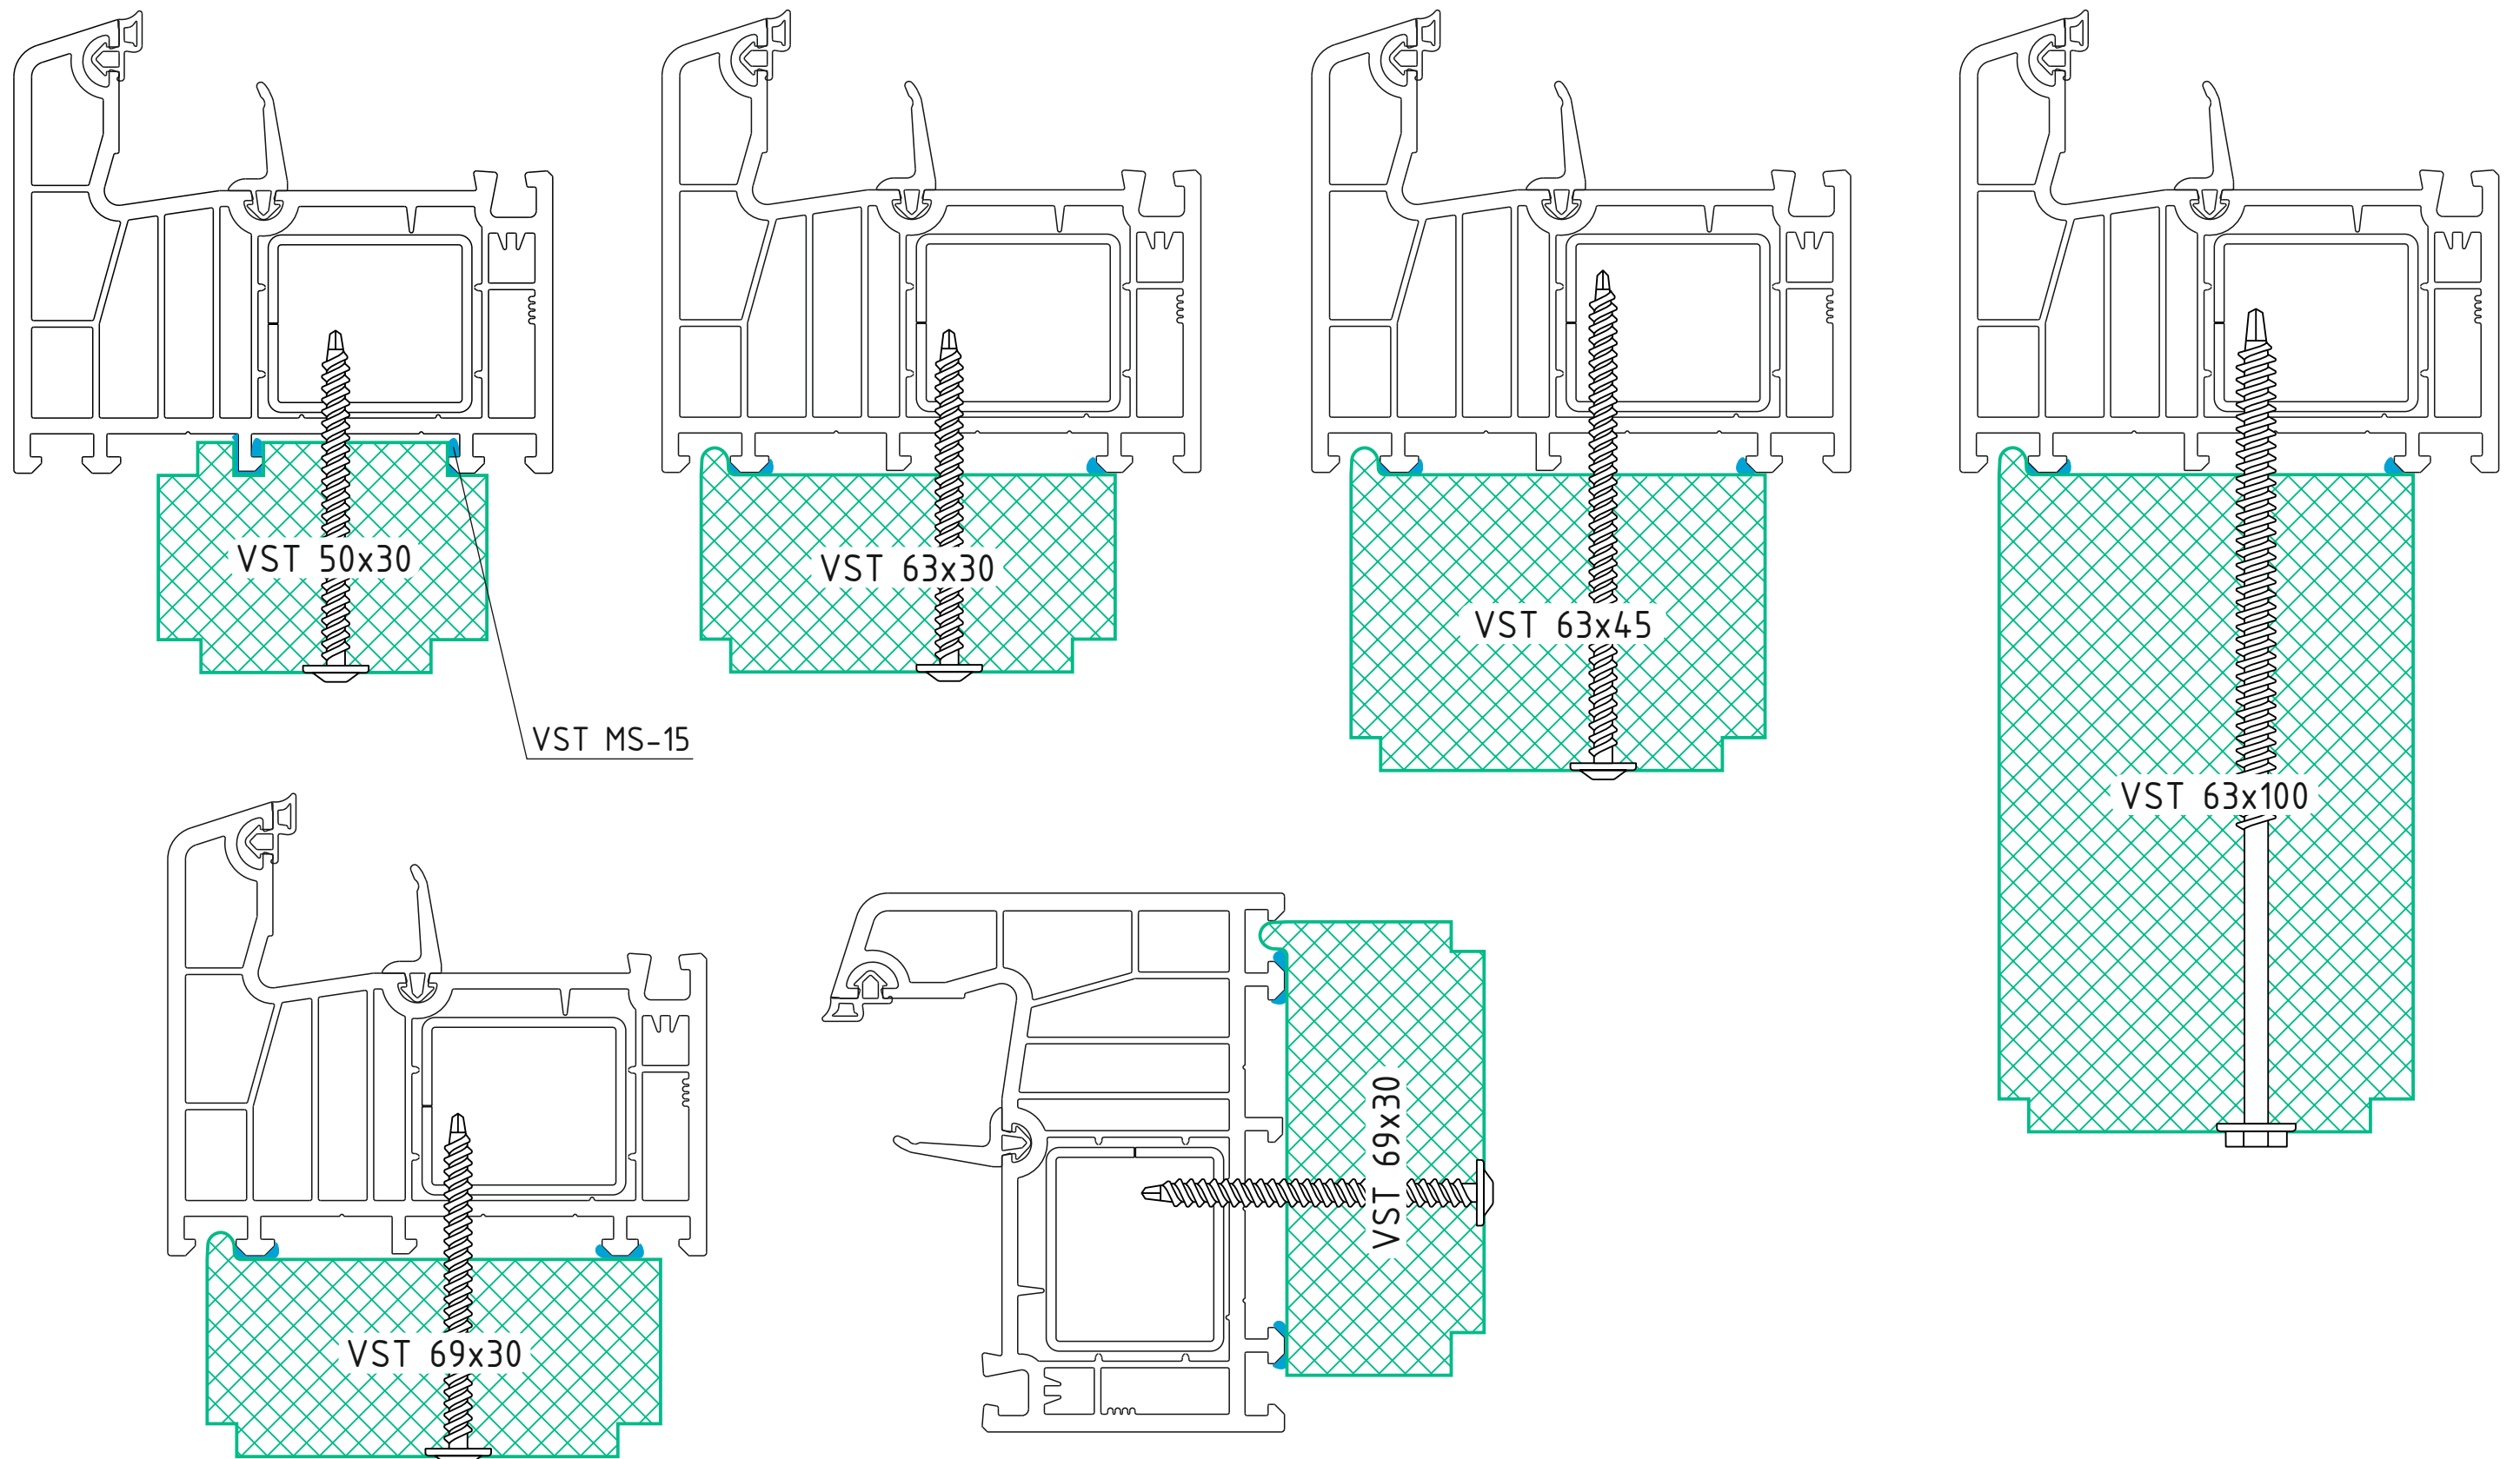






Wärmedämmprofil VSThermo in der Kombination mit dem System WHS 72

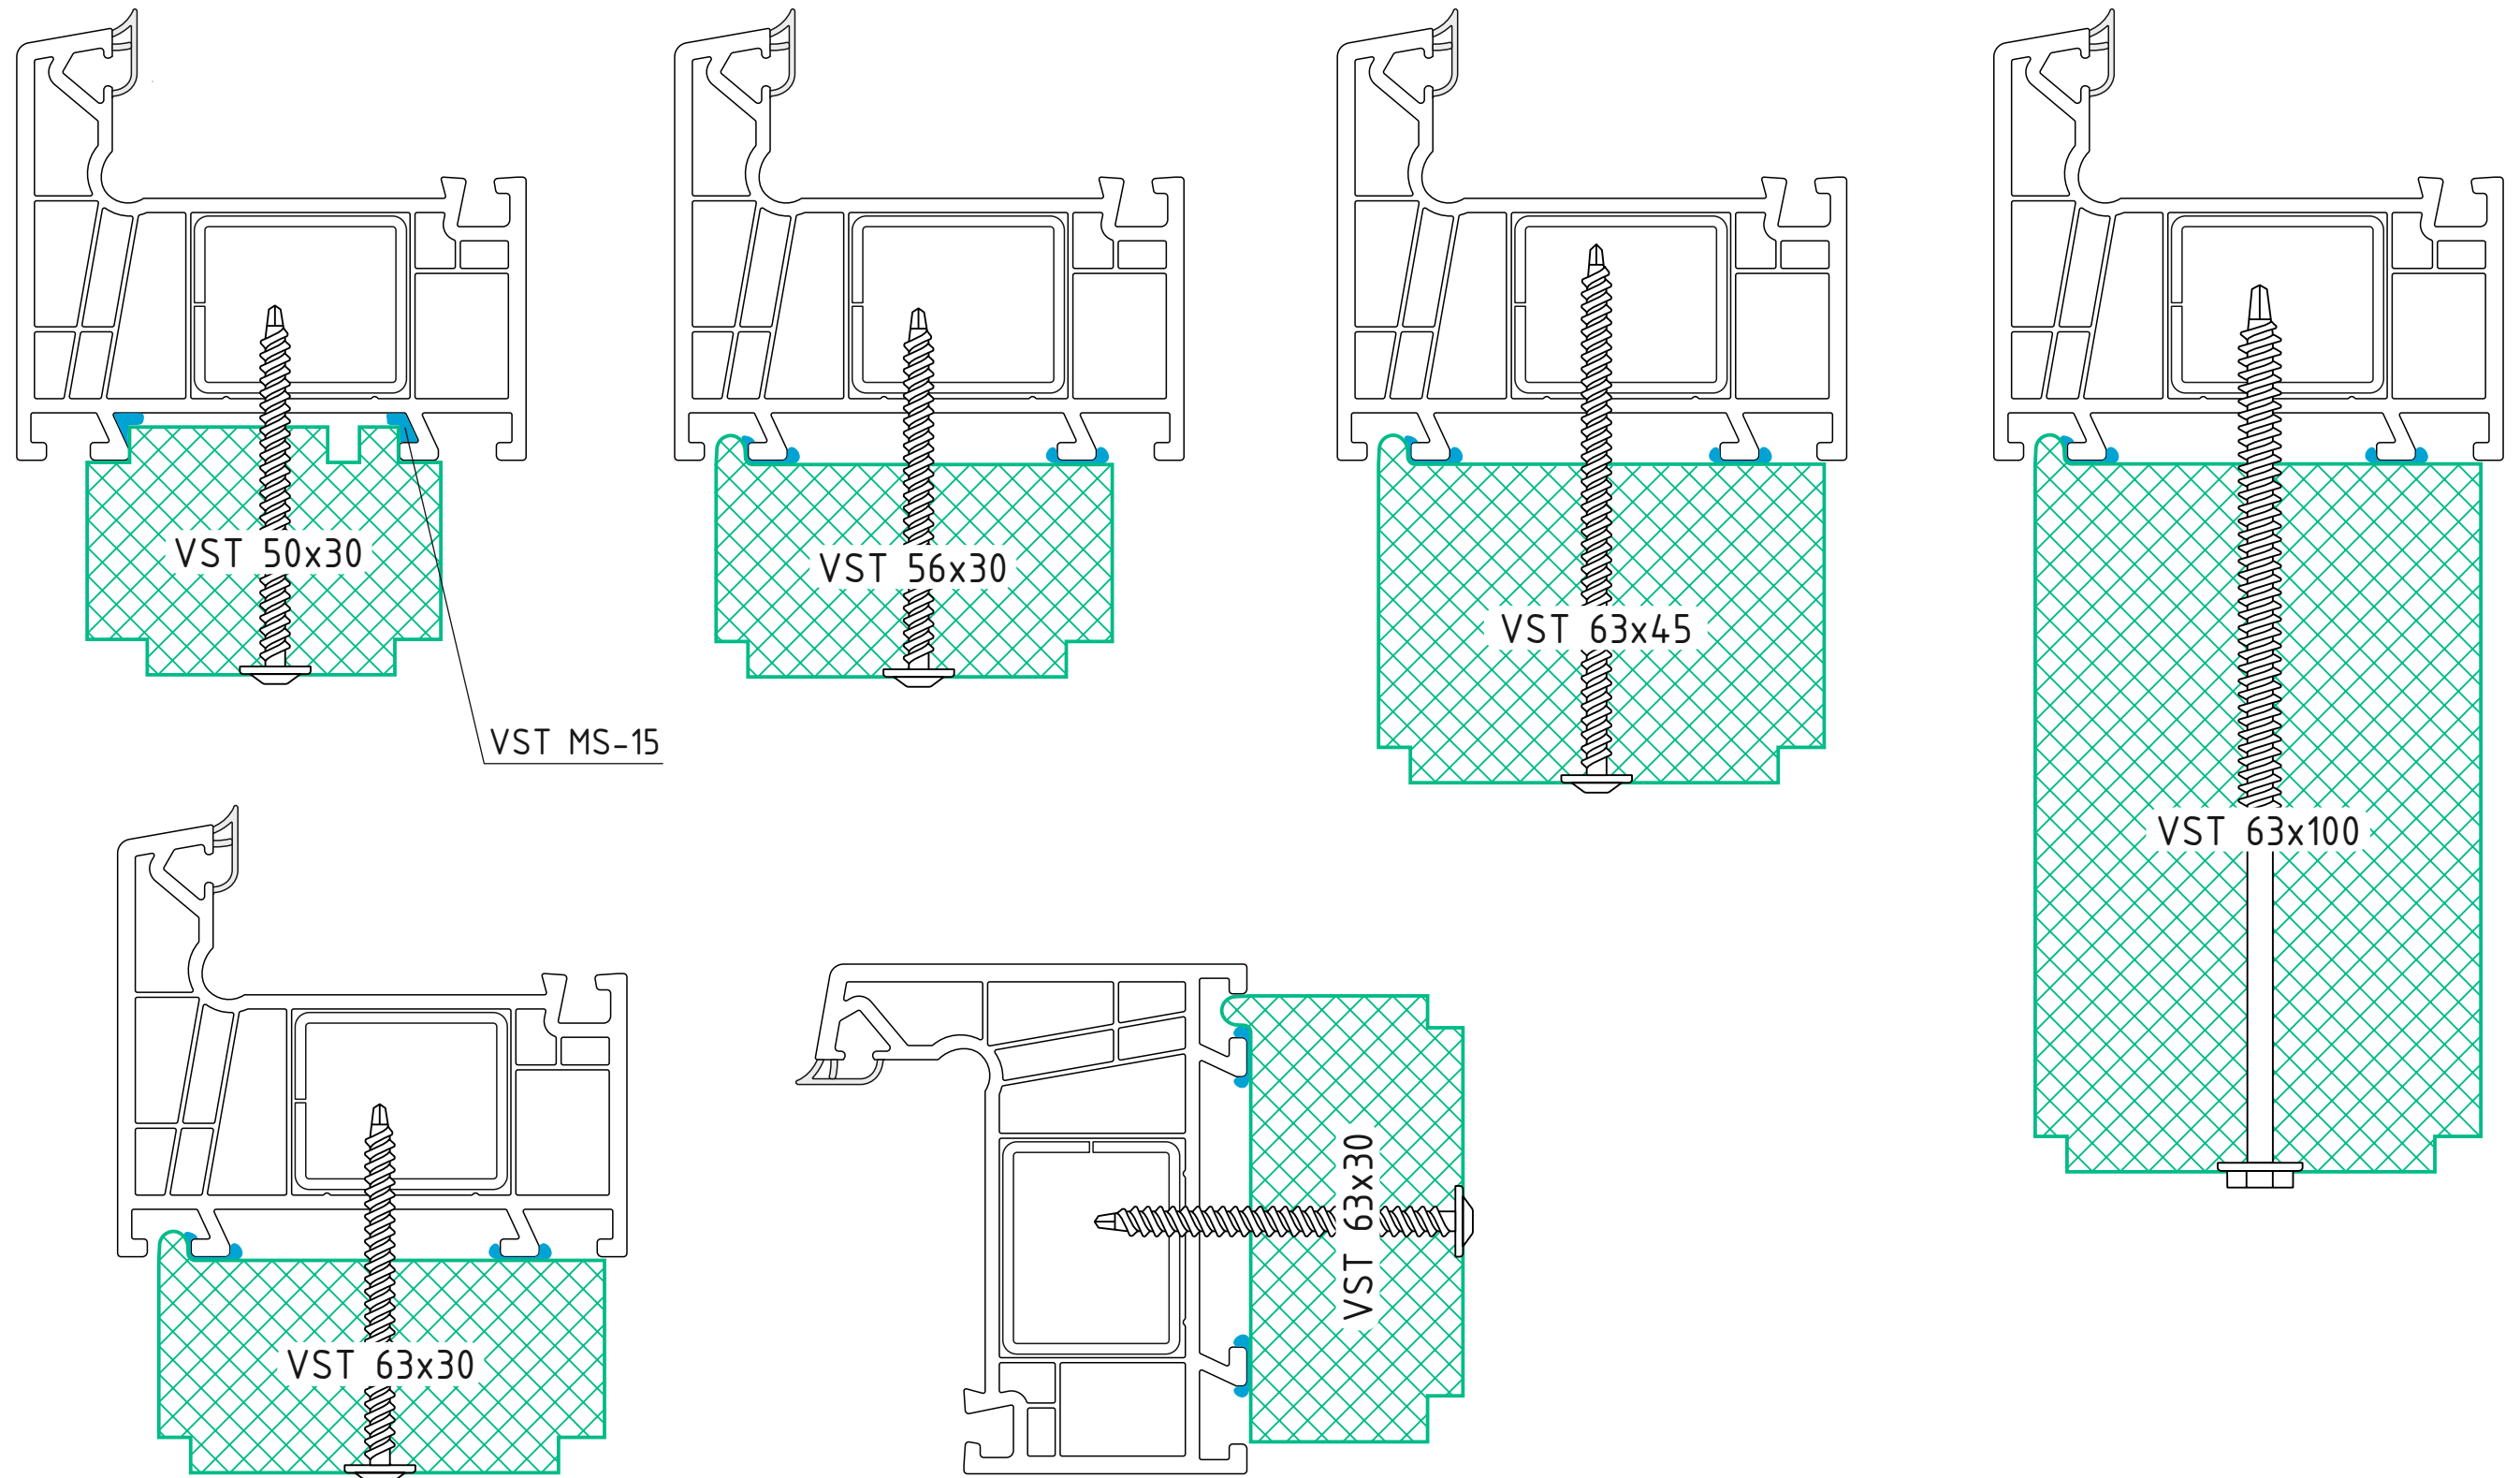


Wärmedämmprofil VSThermo in der Kombination mit dem Türschwellen Eifel Tb75

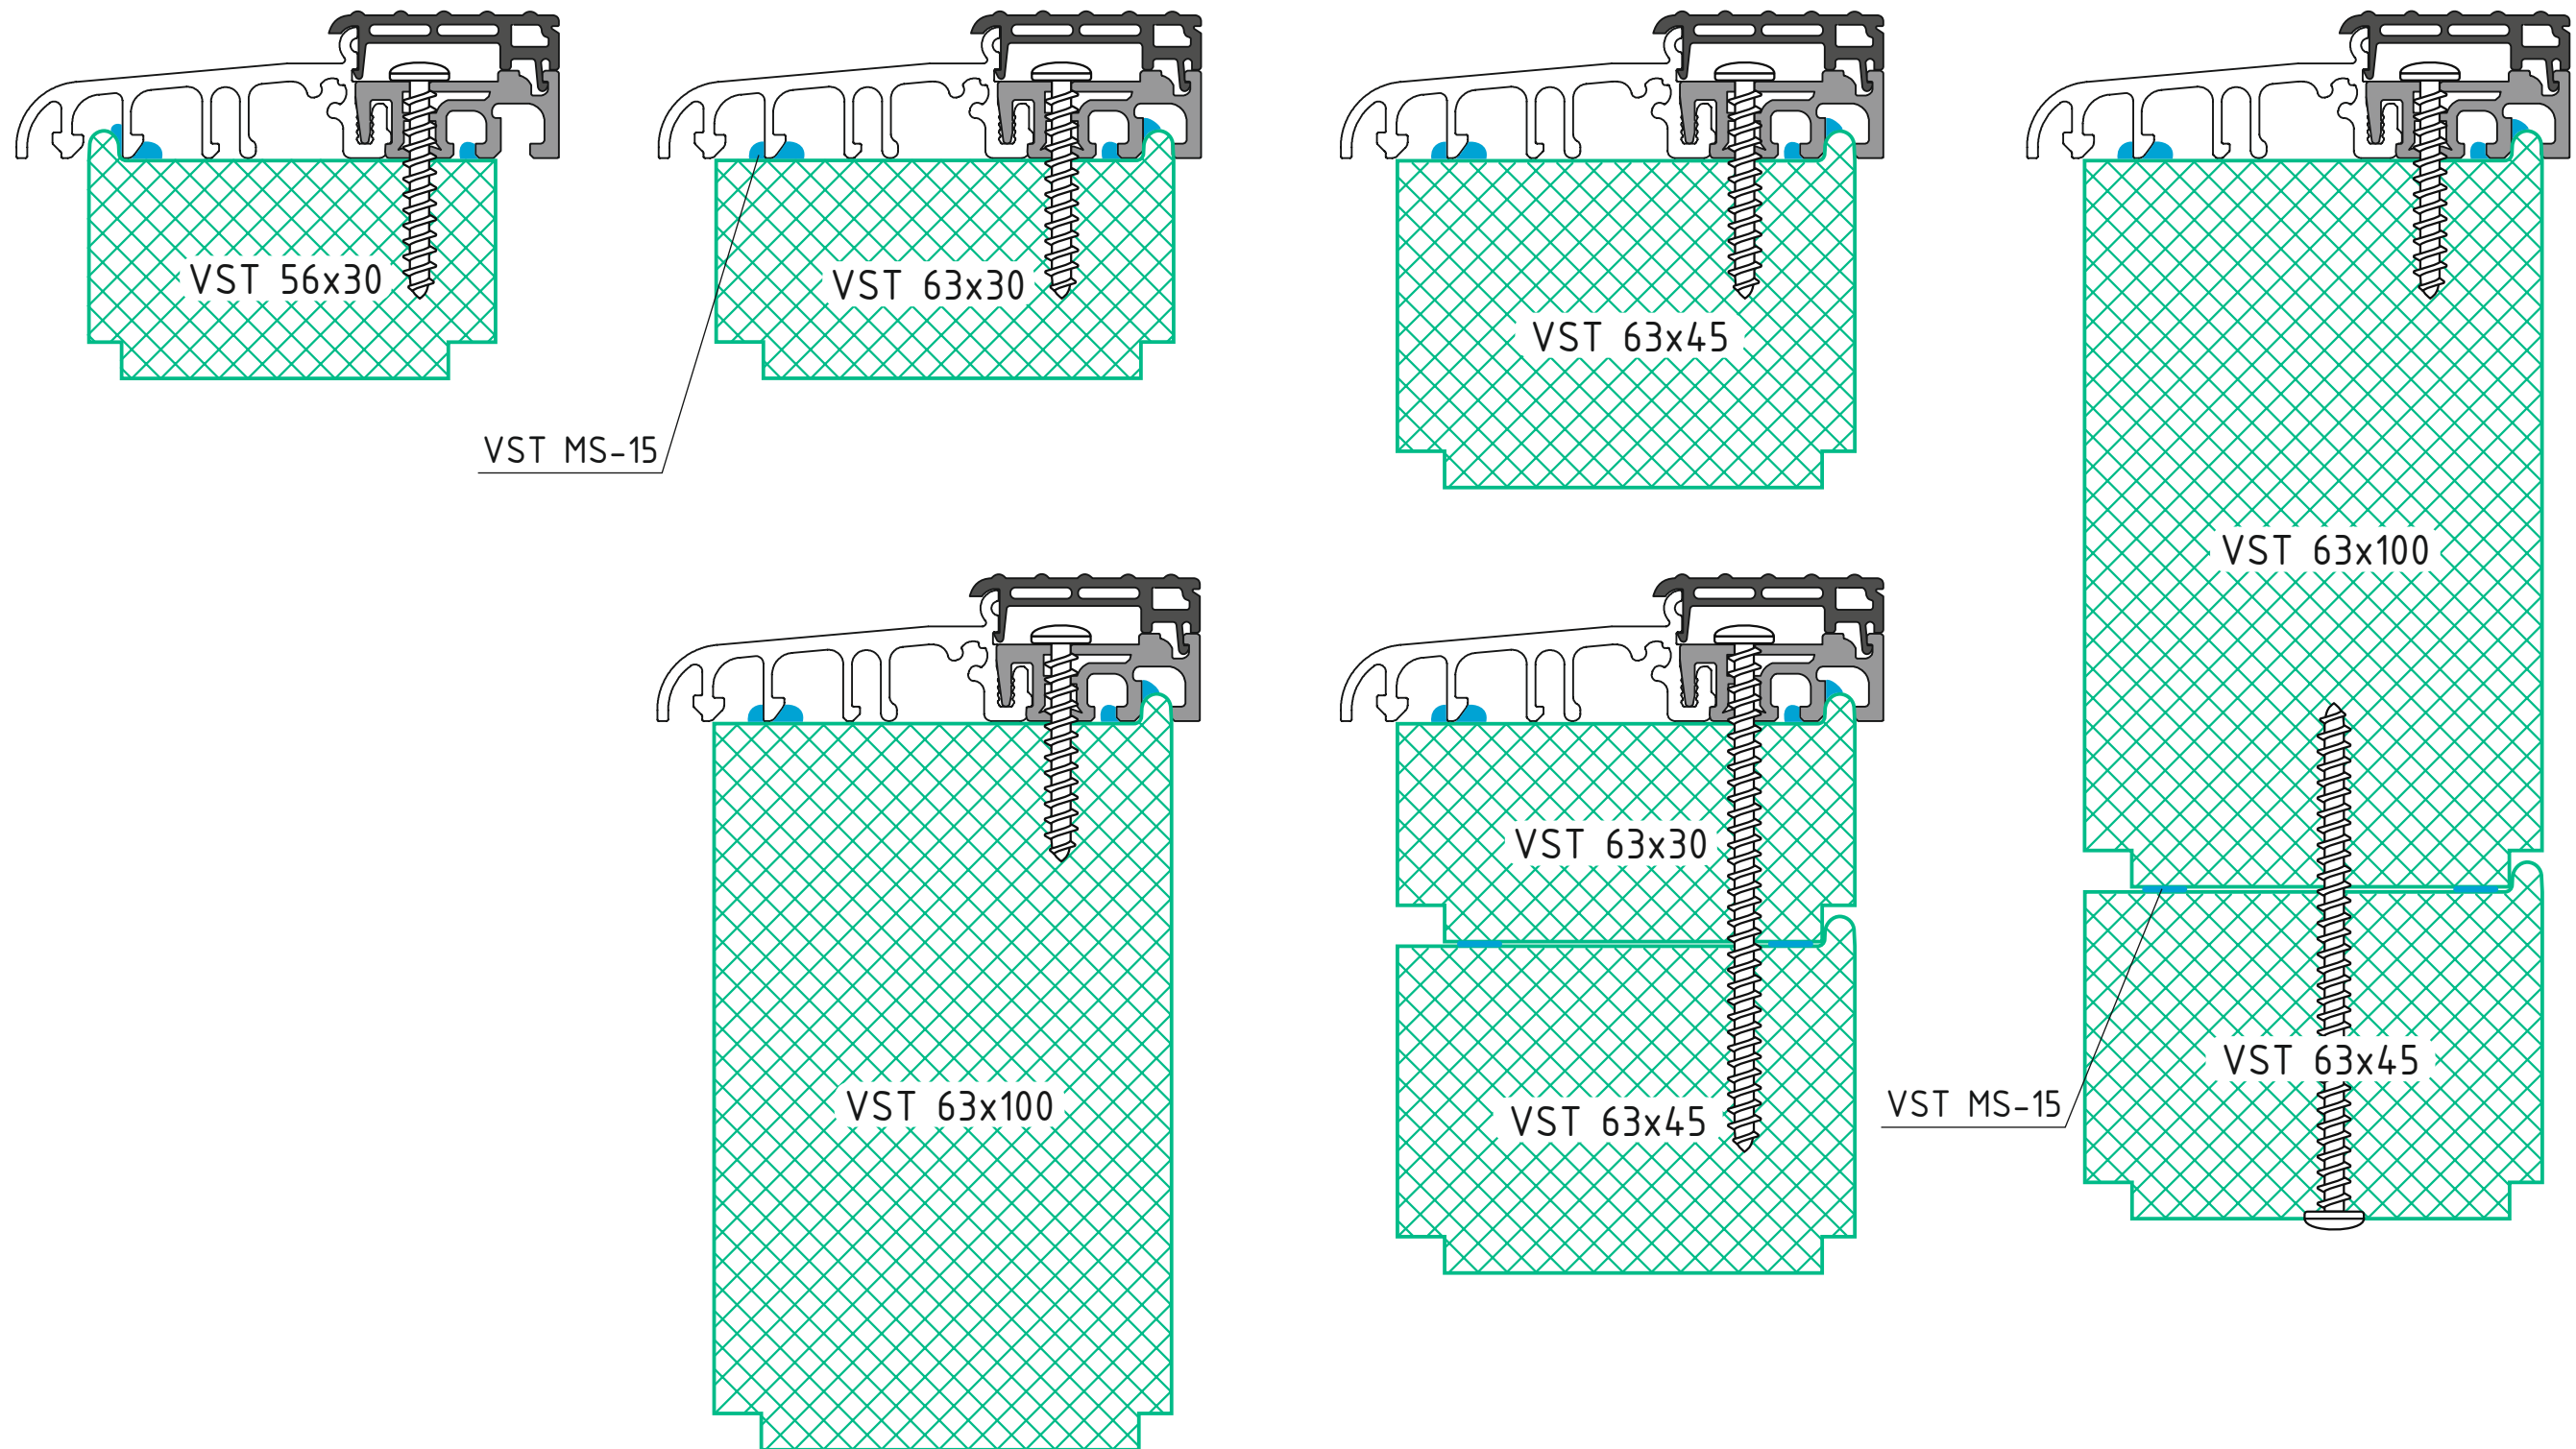





Wärmedämmprofil VSThermo in der Kombination mit dem Türschwellen WDS D000114

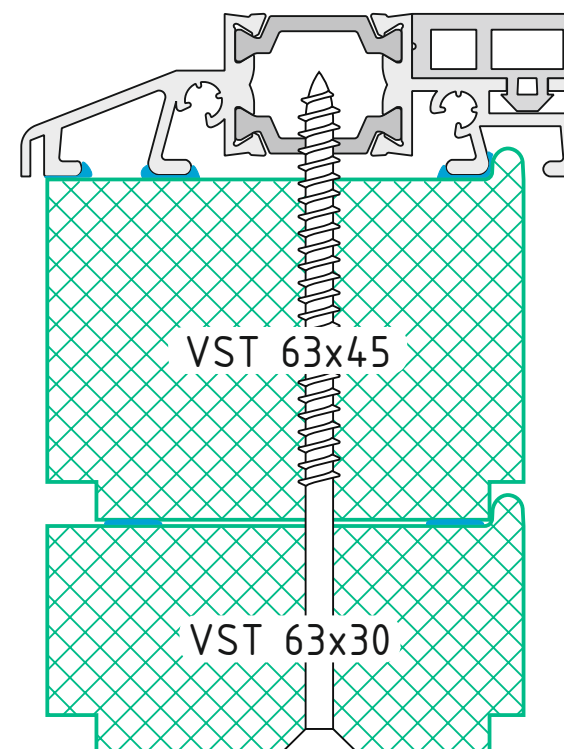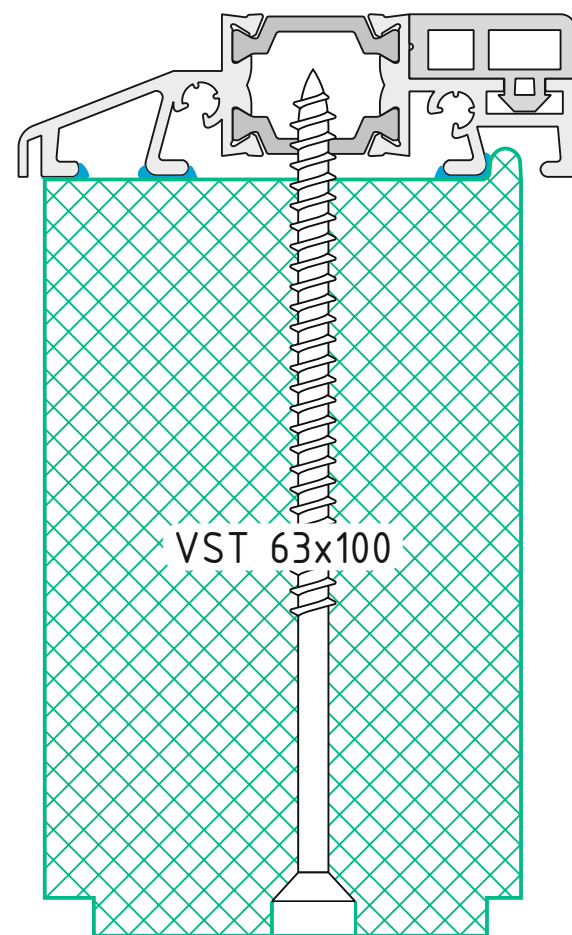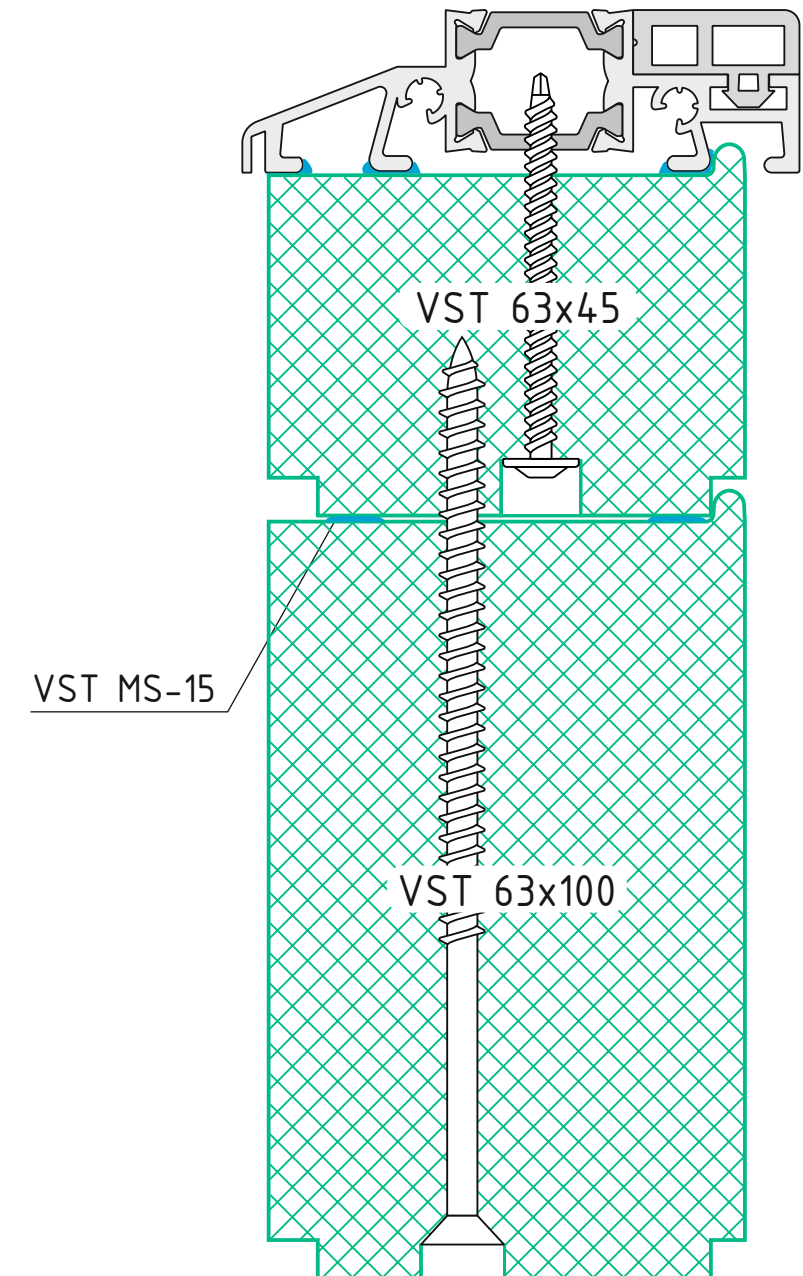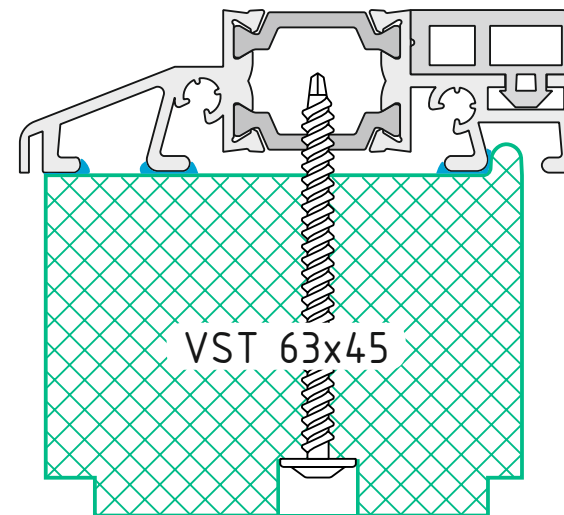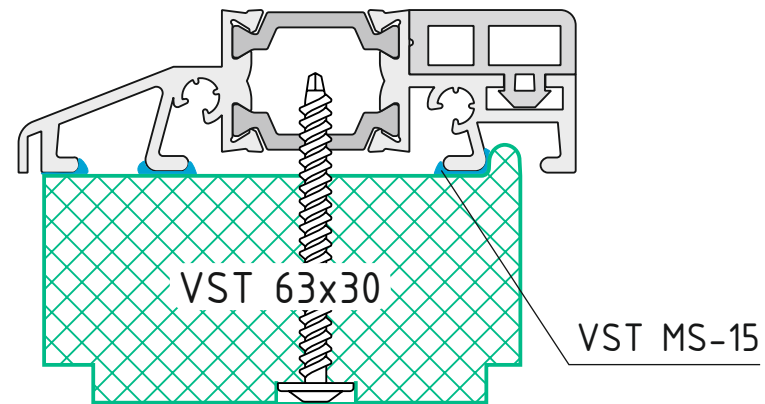





Wärmedämmprofil VSThermo in der Kombination mit dem System Alumil M11500

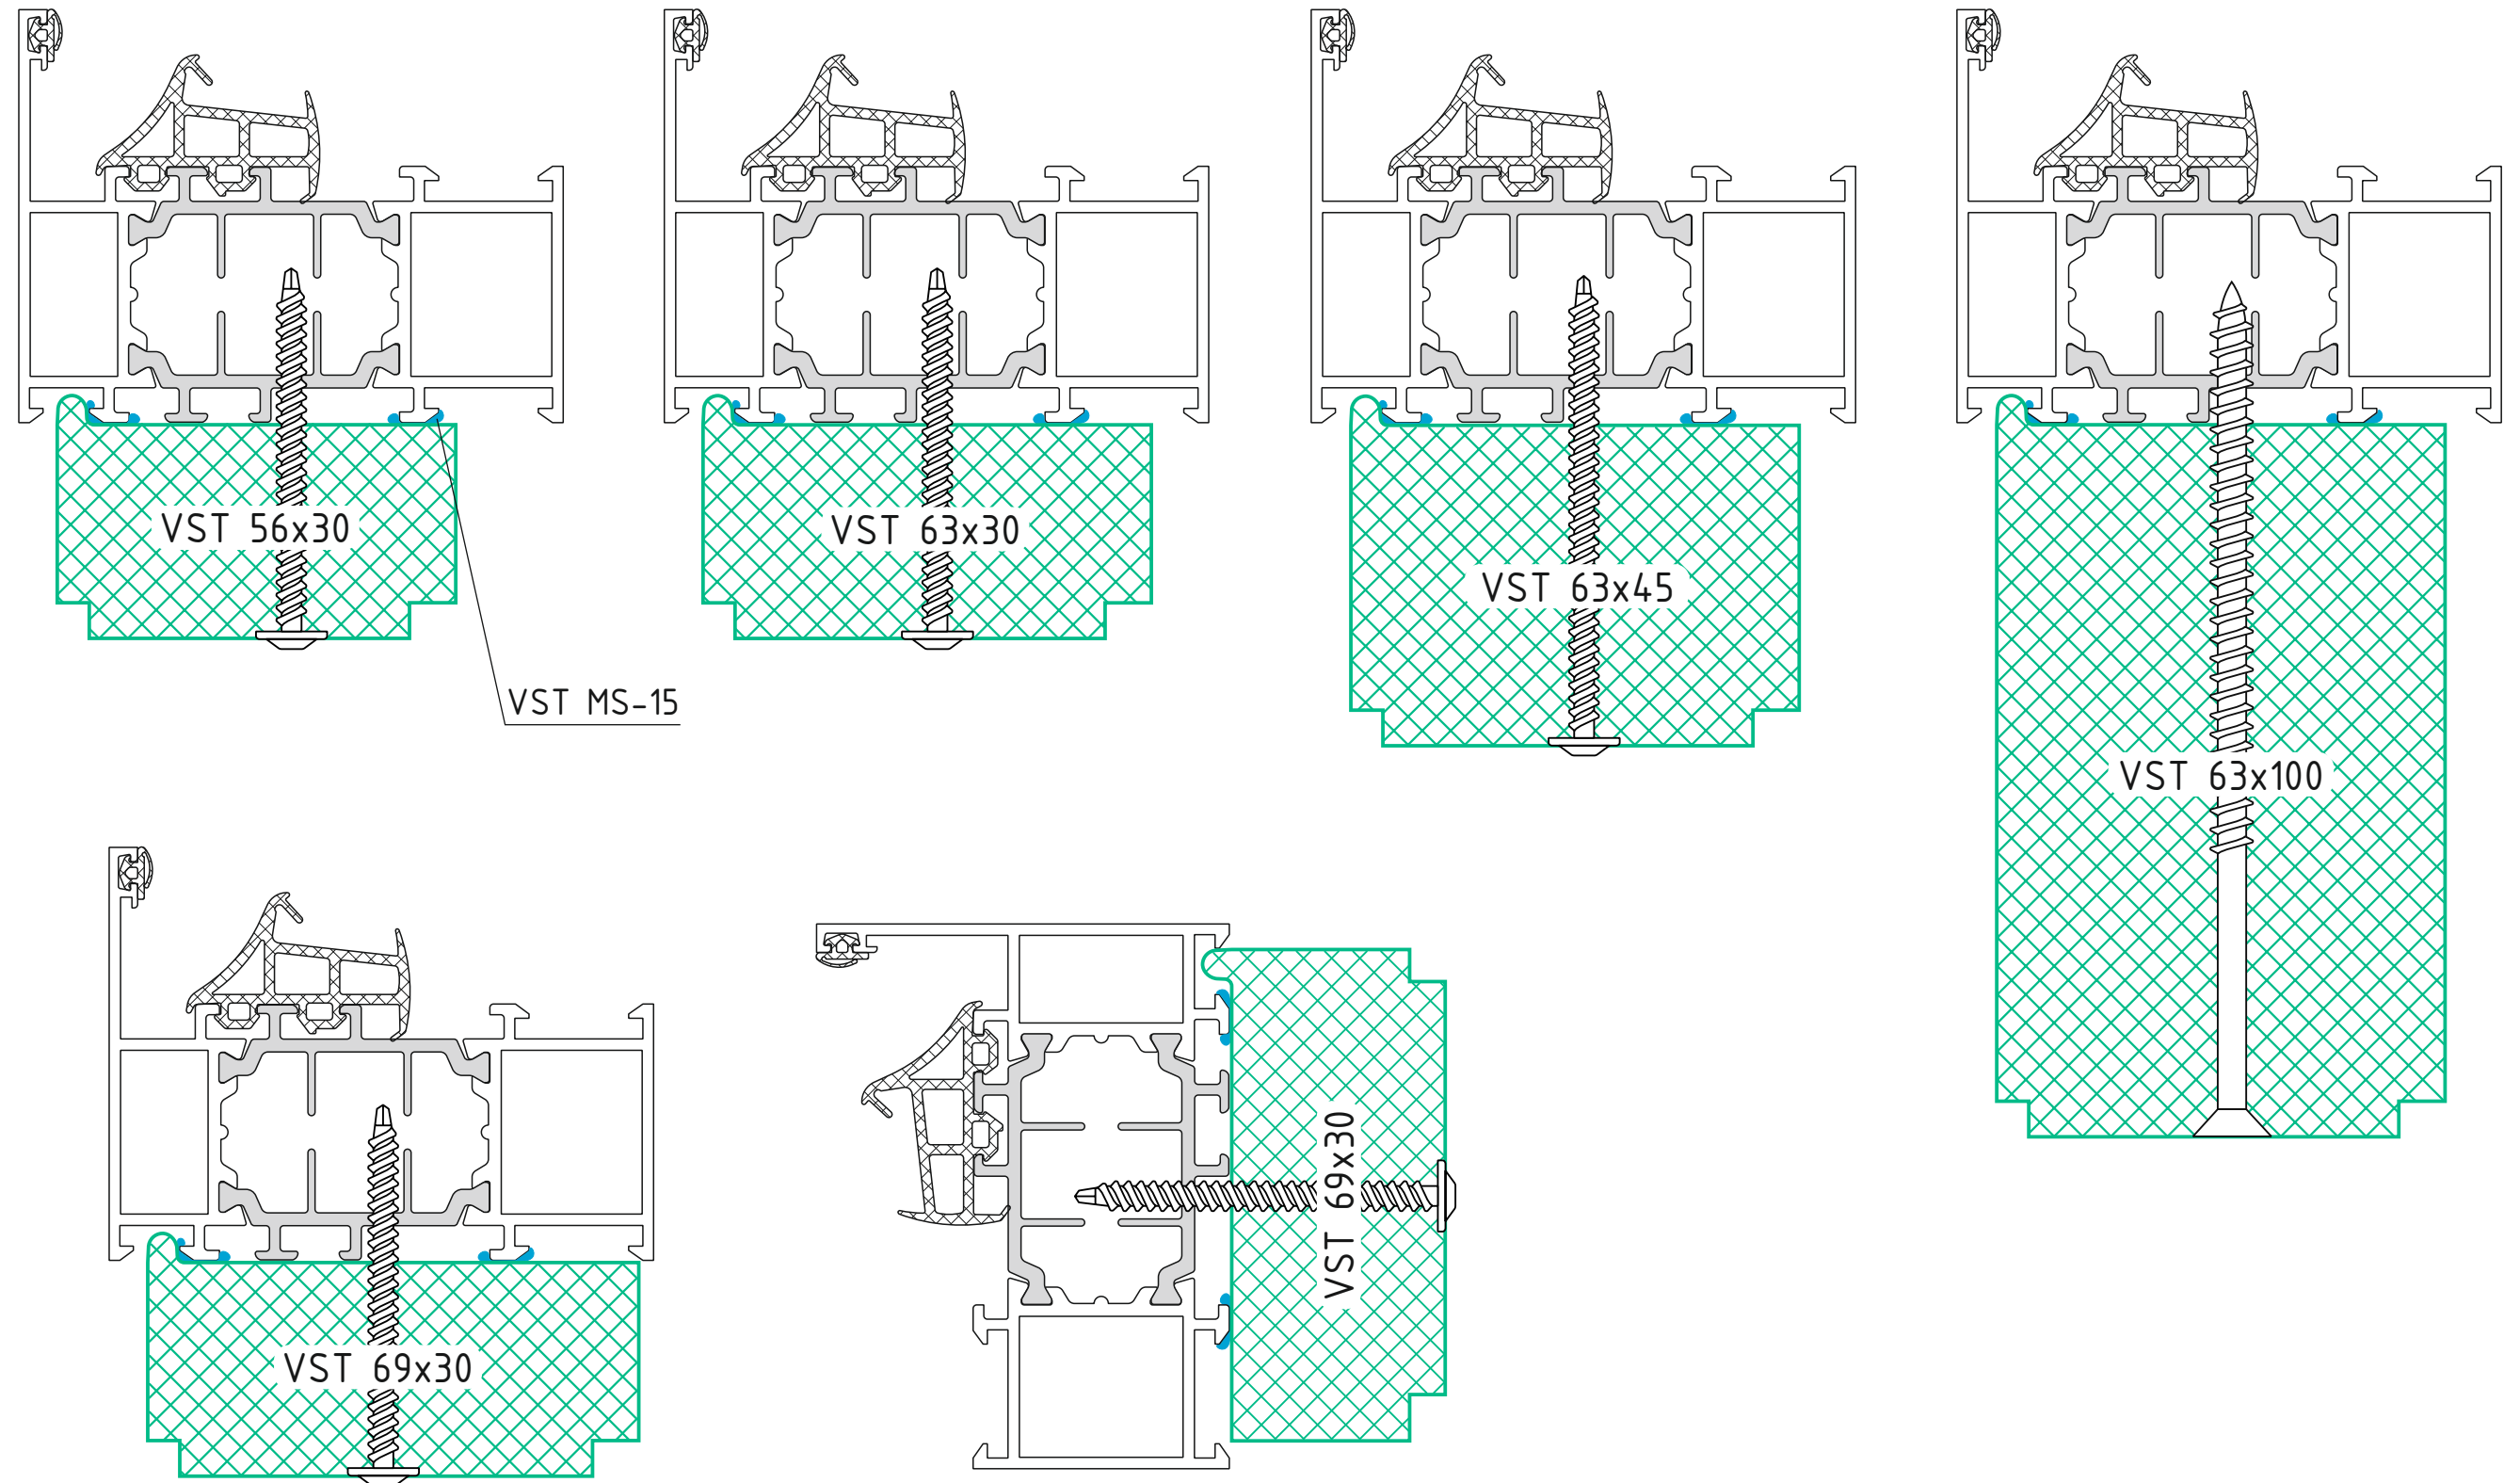


Wärmedämmprofil VSThermo in der Kombination mit dem System Aluprof MB-86

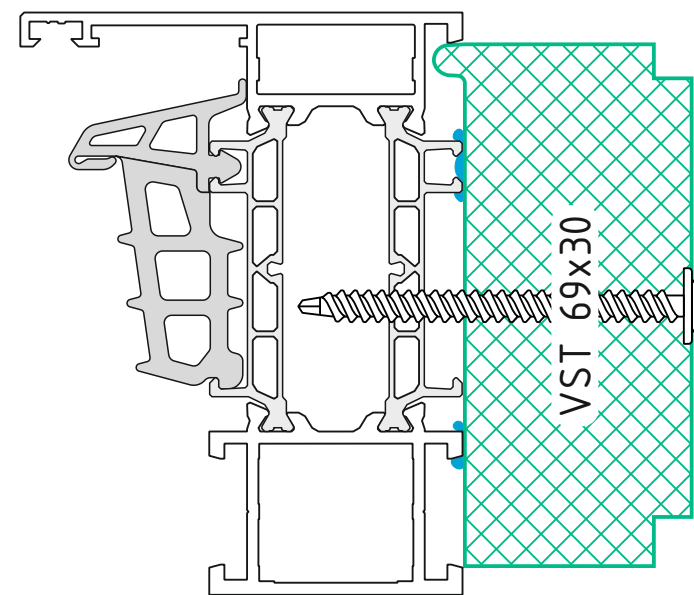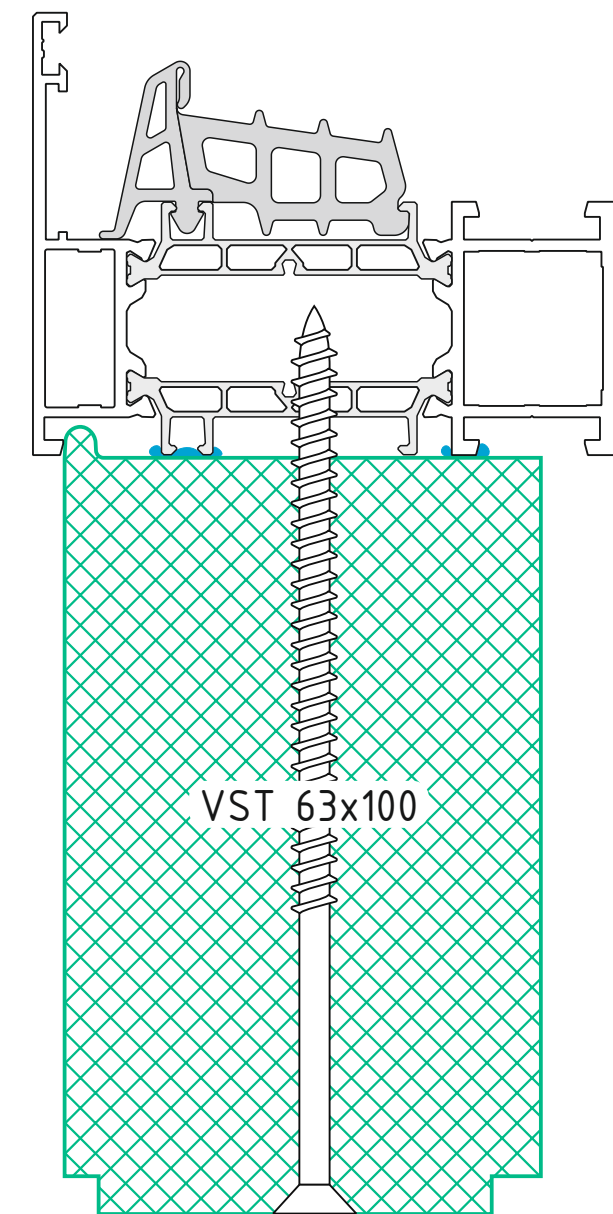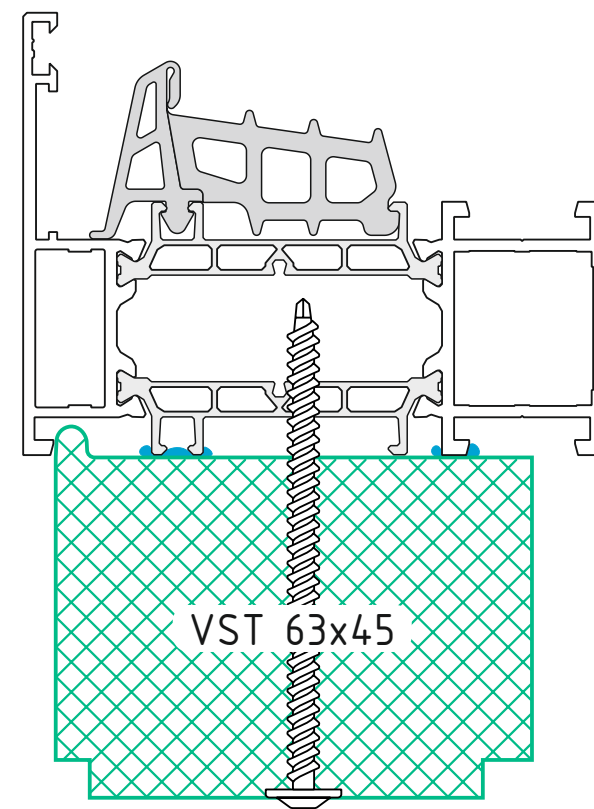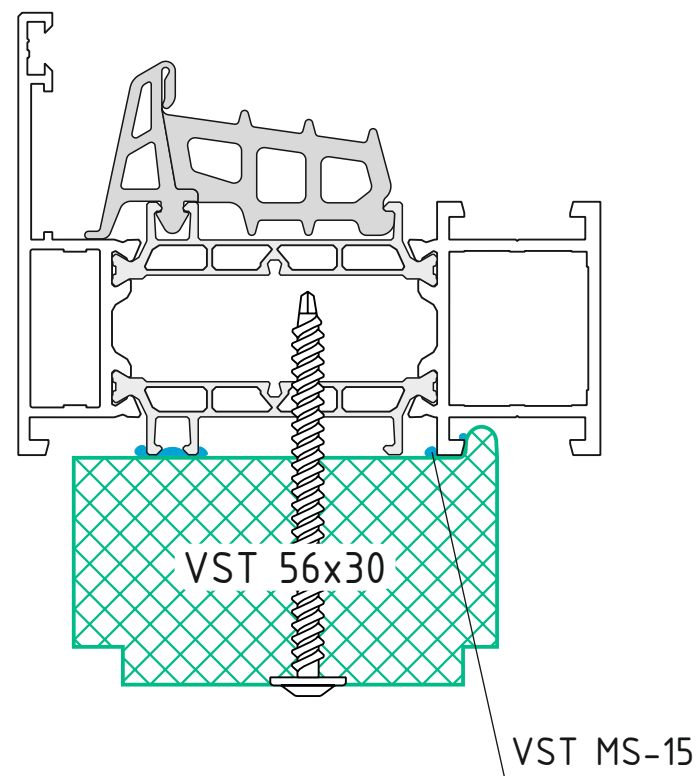



Wärmedämmprofil VSThermo in der Kombination mit dem System Aluprof MB-104

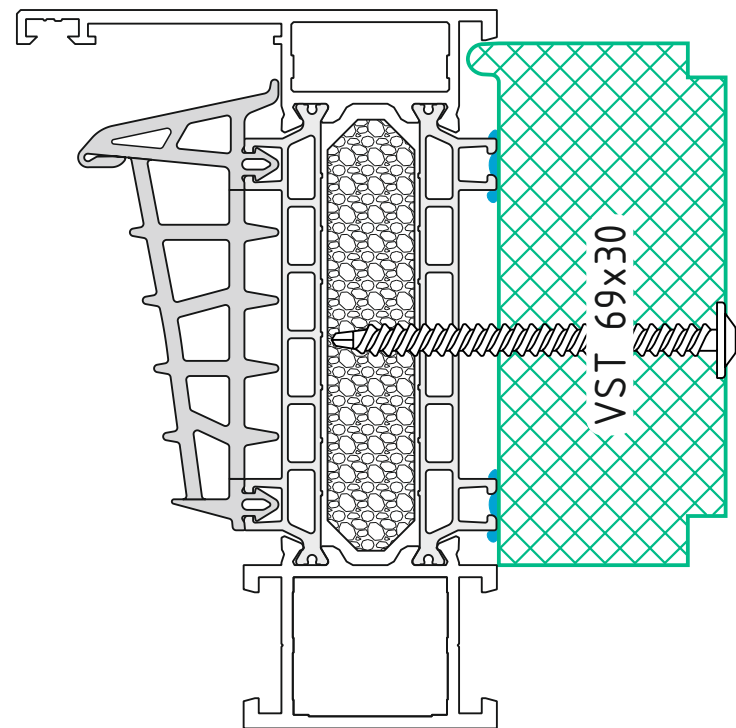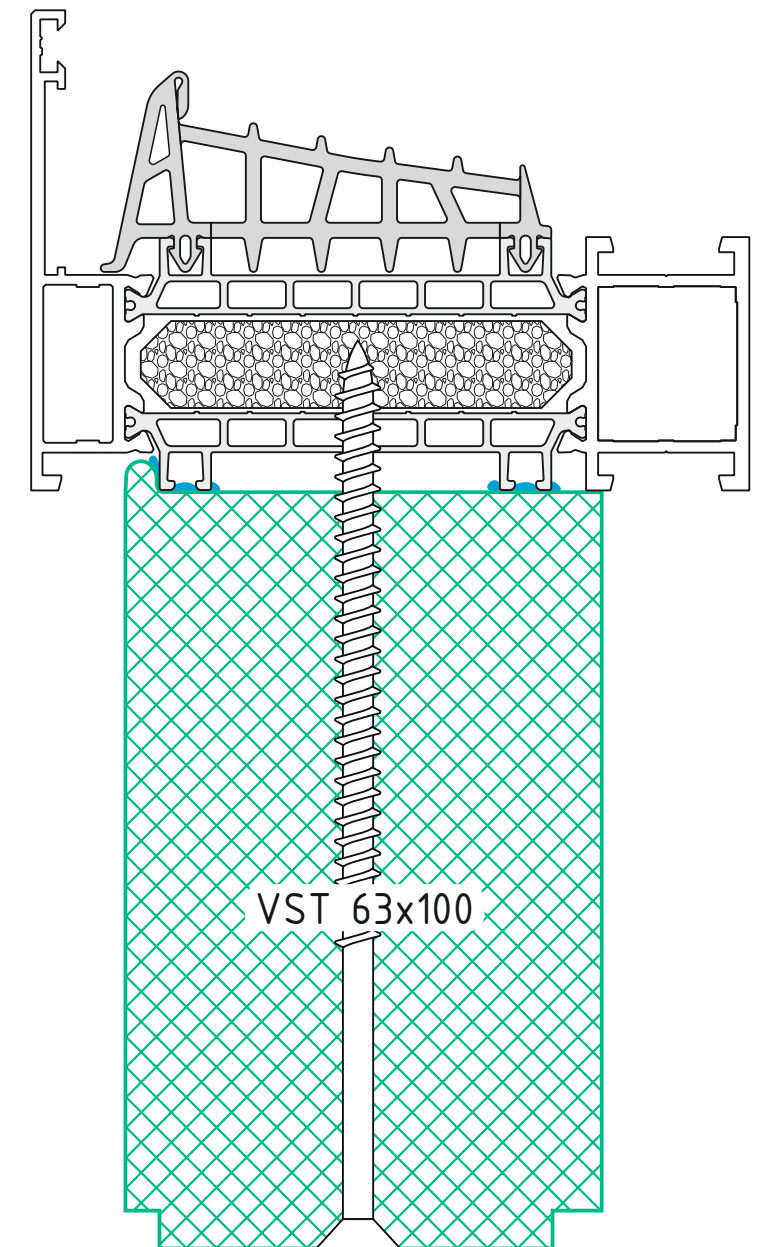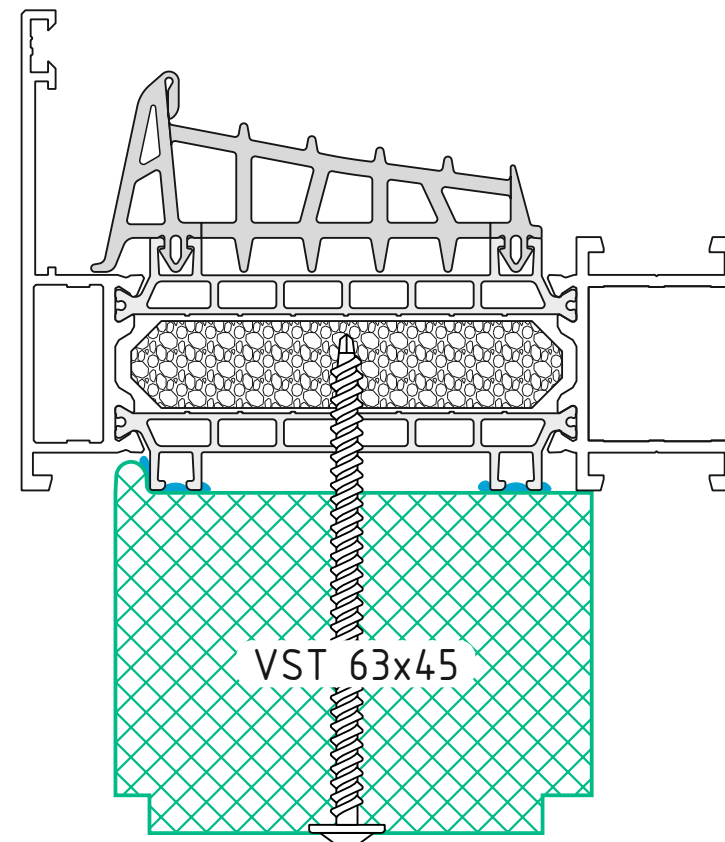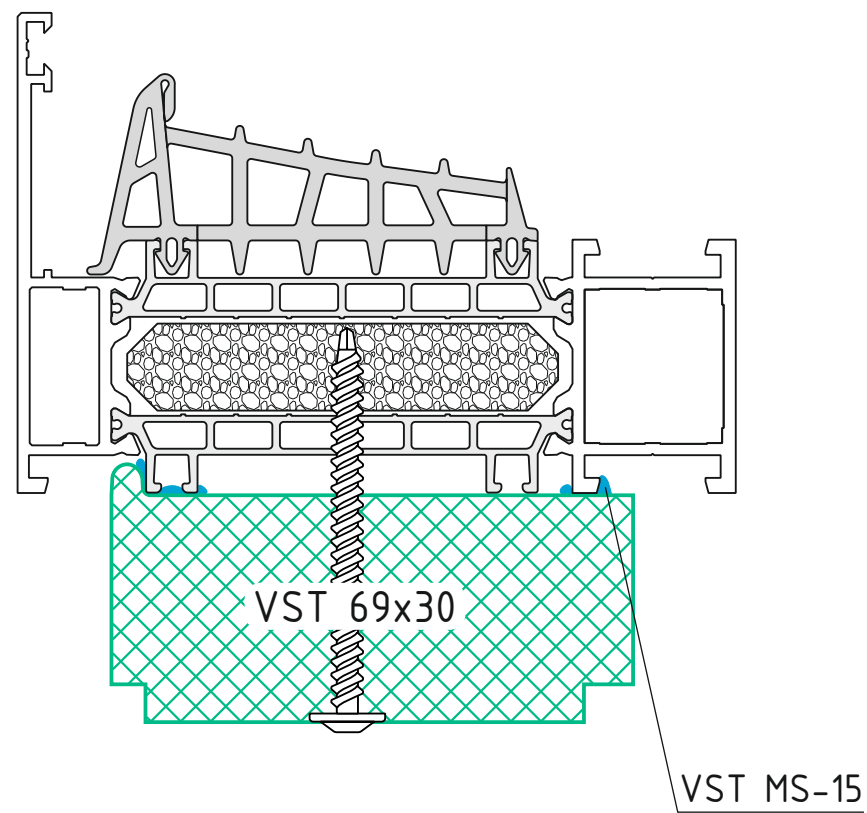



Wärmedämmprofil VSThermo in der Kombination mit dem System Aluprof (Türschwellen)

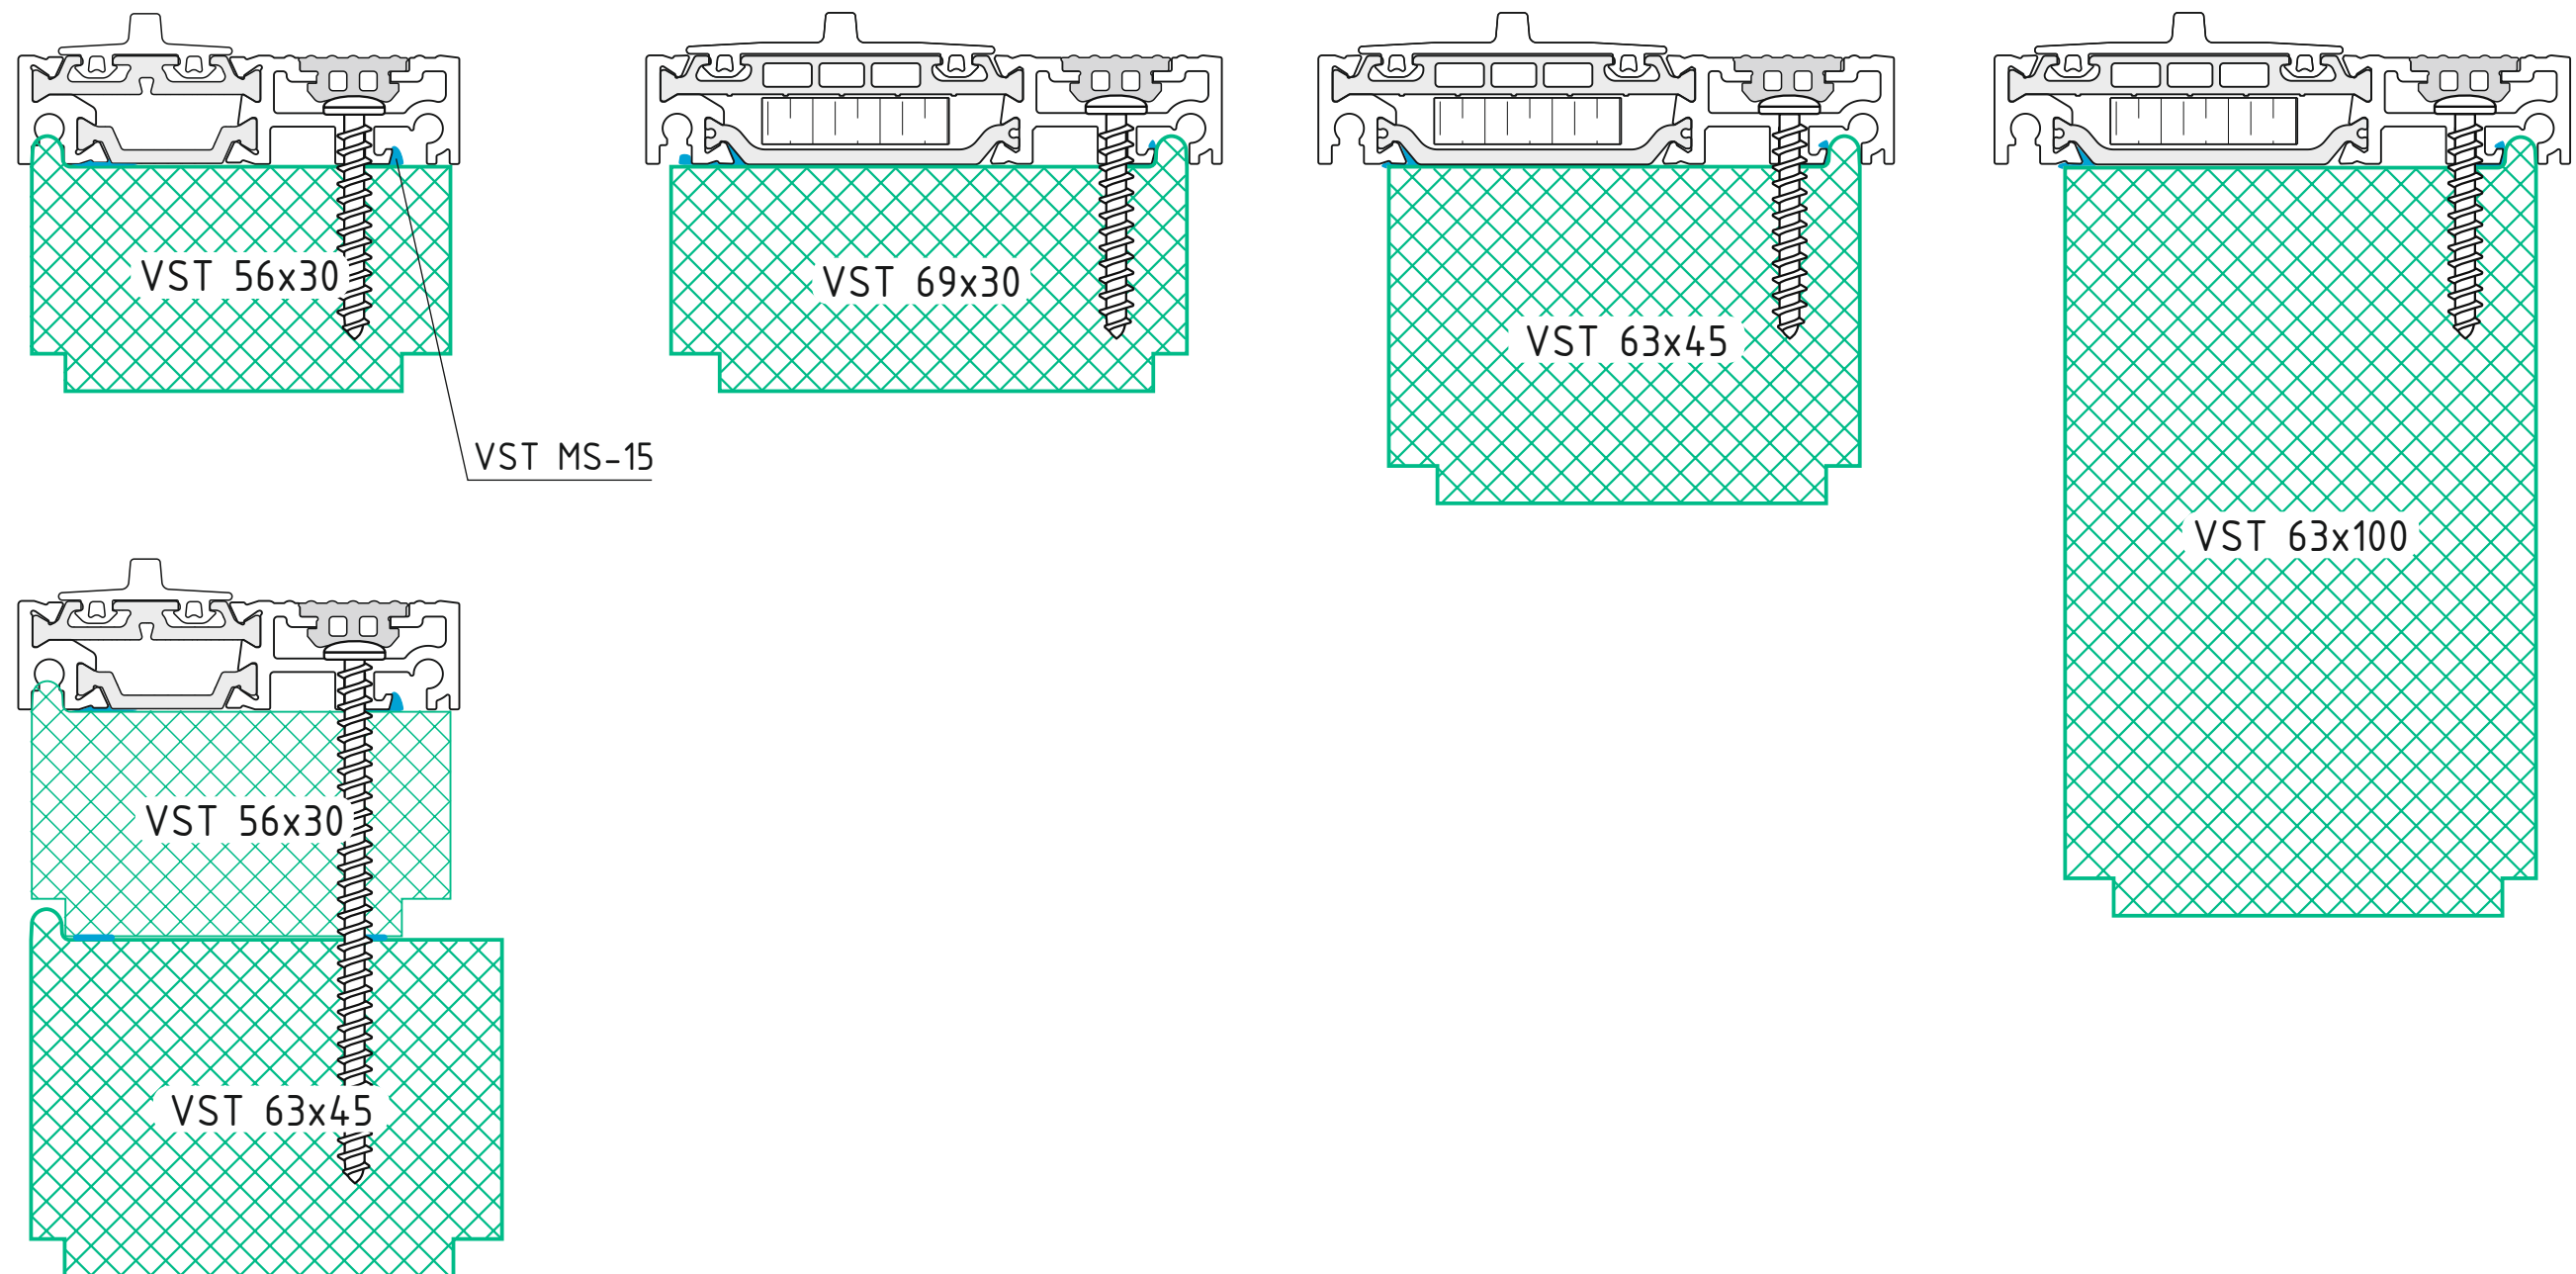


Wärmedämmprofil VSThermo in der Kombination mit dem System Framex FT72

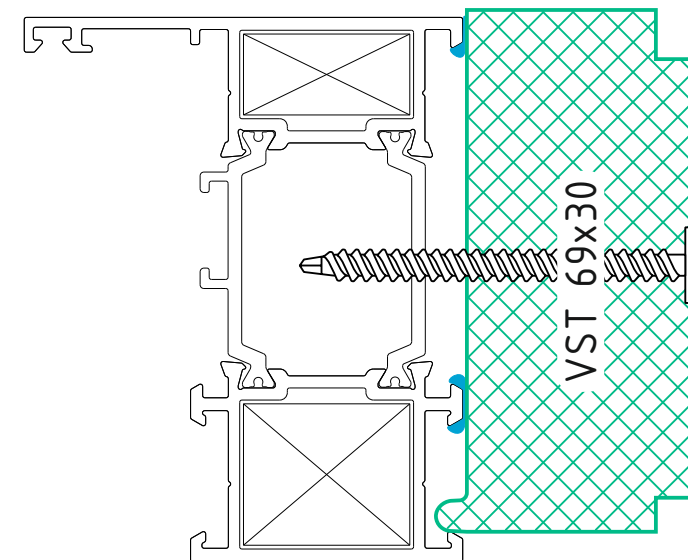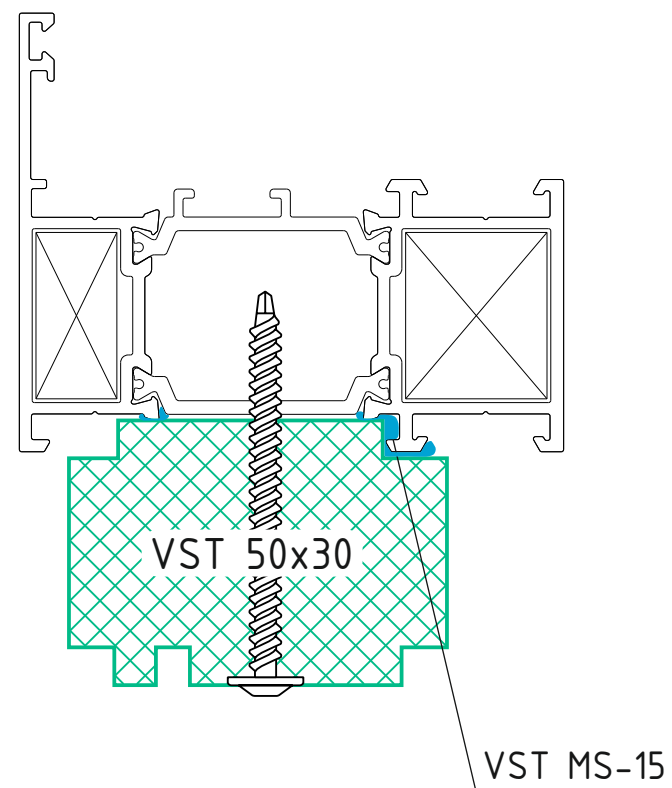





Wärmedämmprofil VSThermo in der Kombination mit dem System KMD 70

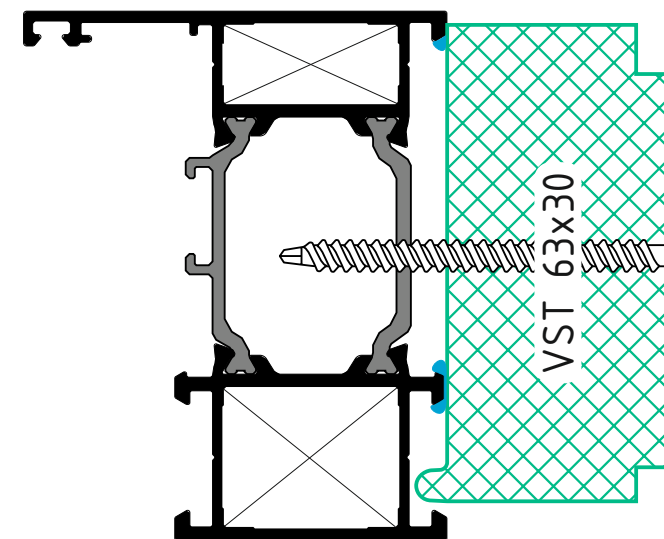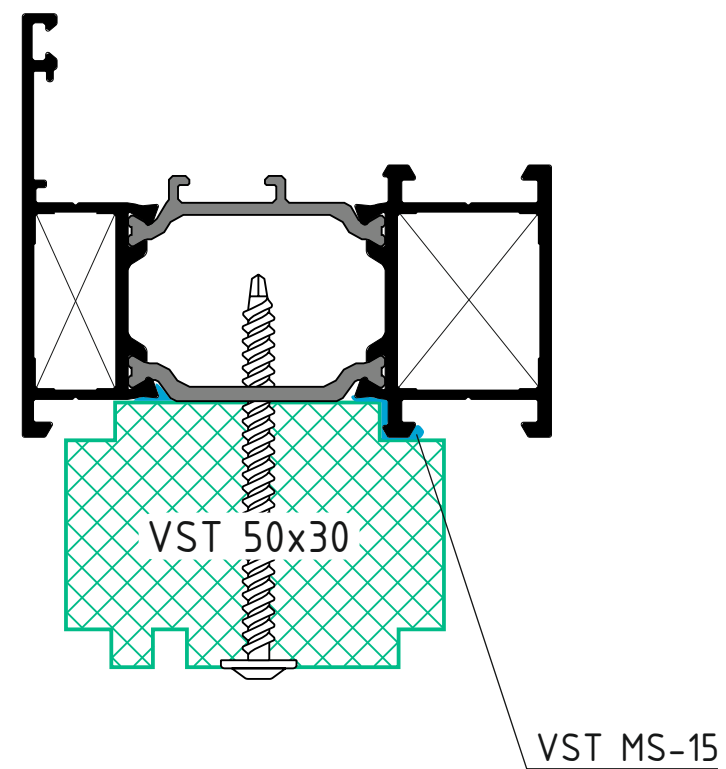





Wärmedämmprofil VSThermo in der Kombination mit dem System PONZIO PE78N

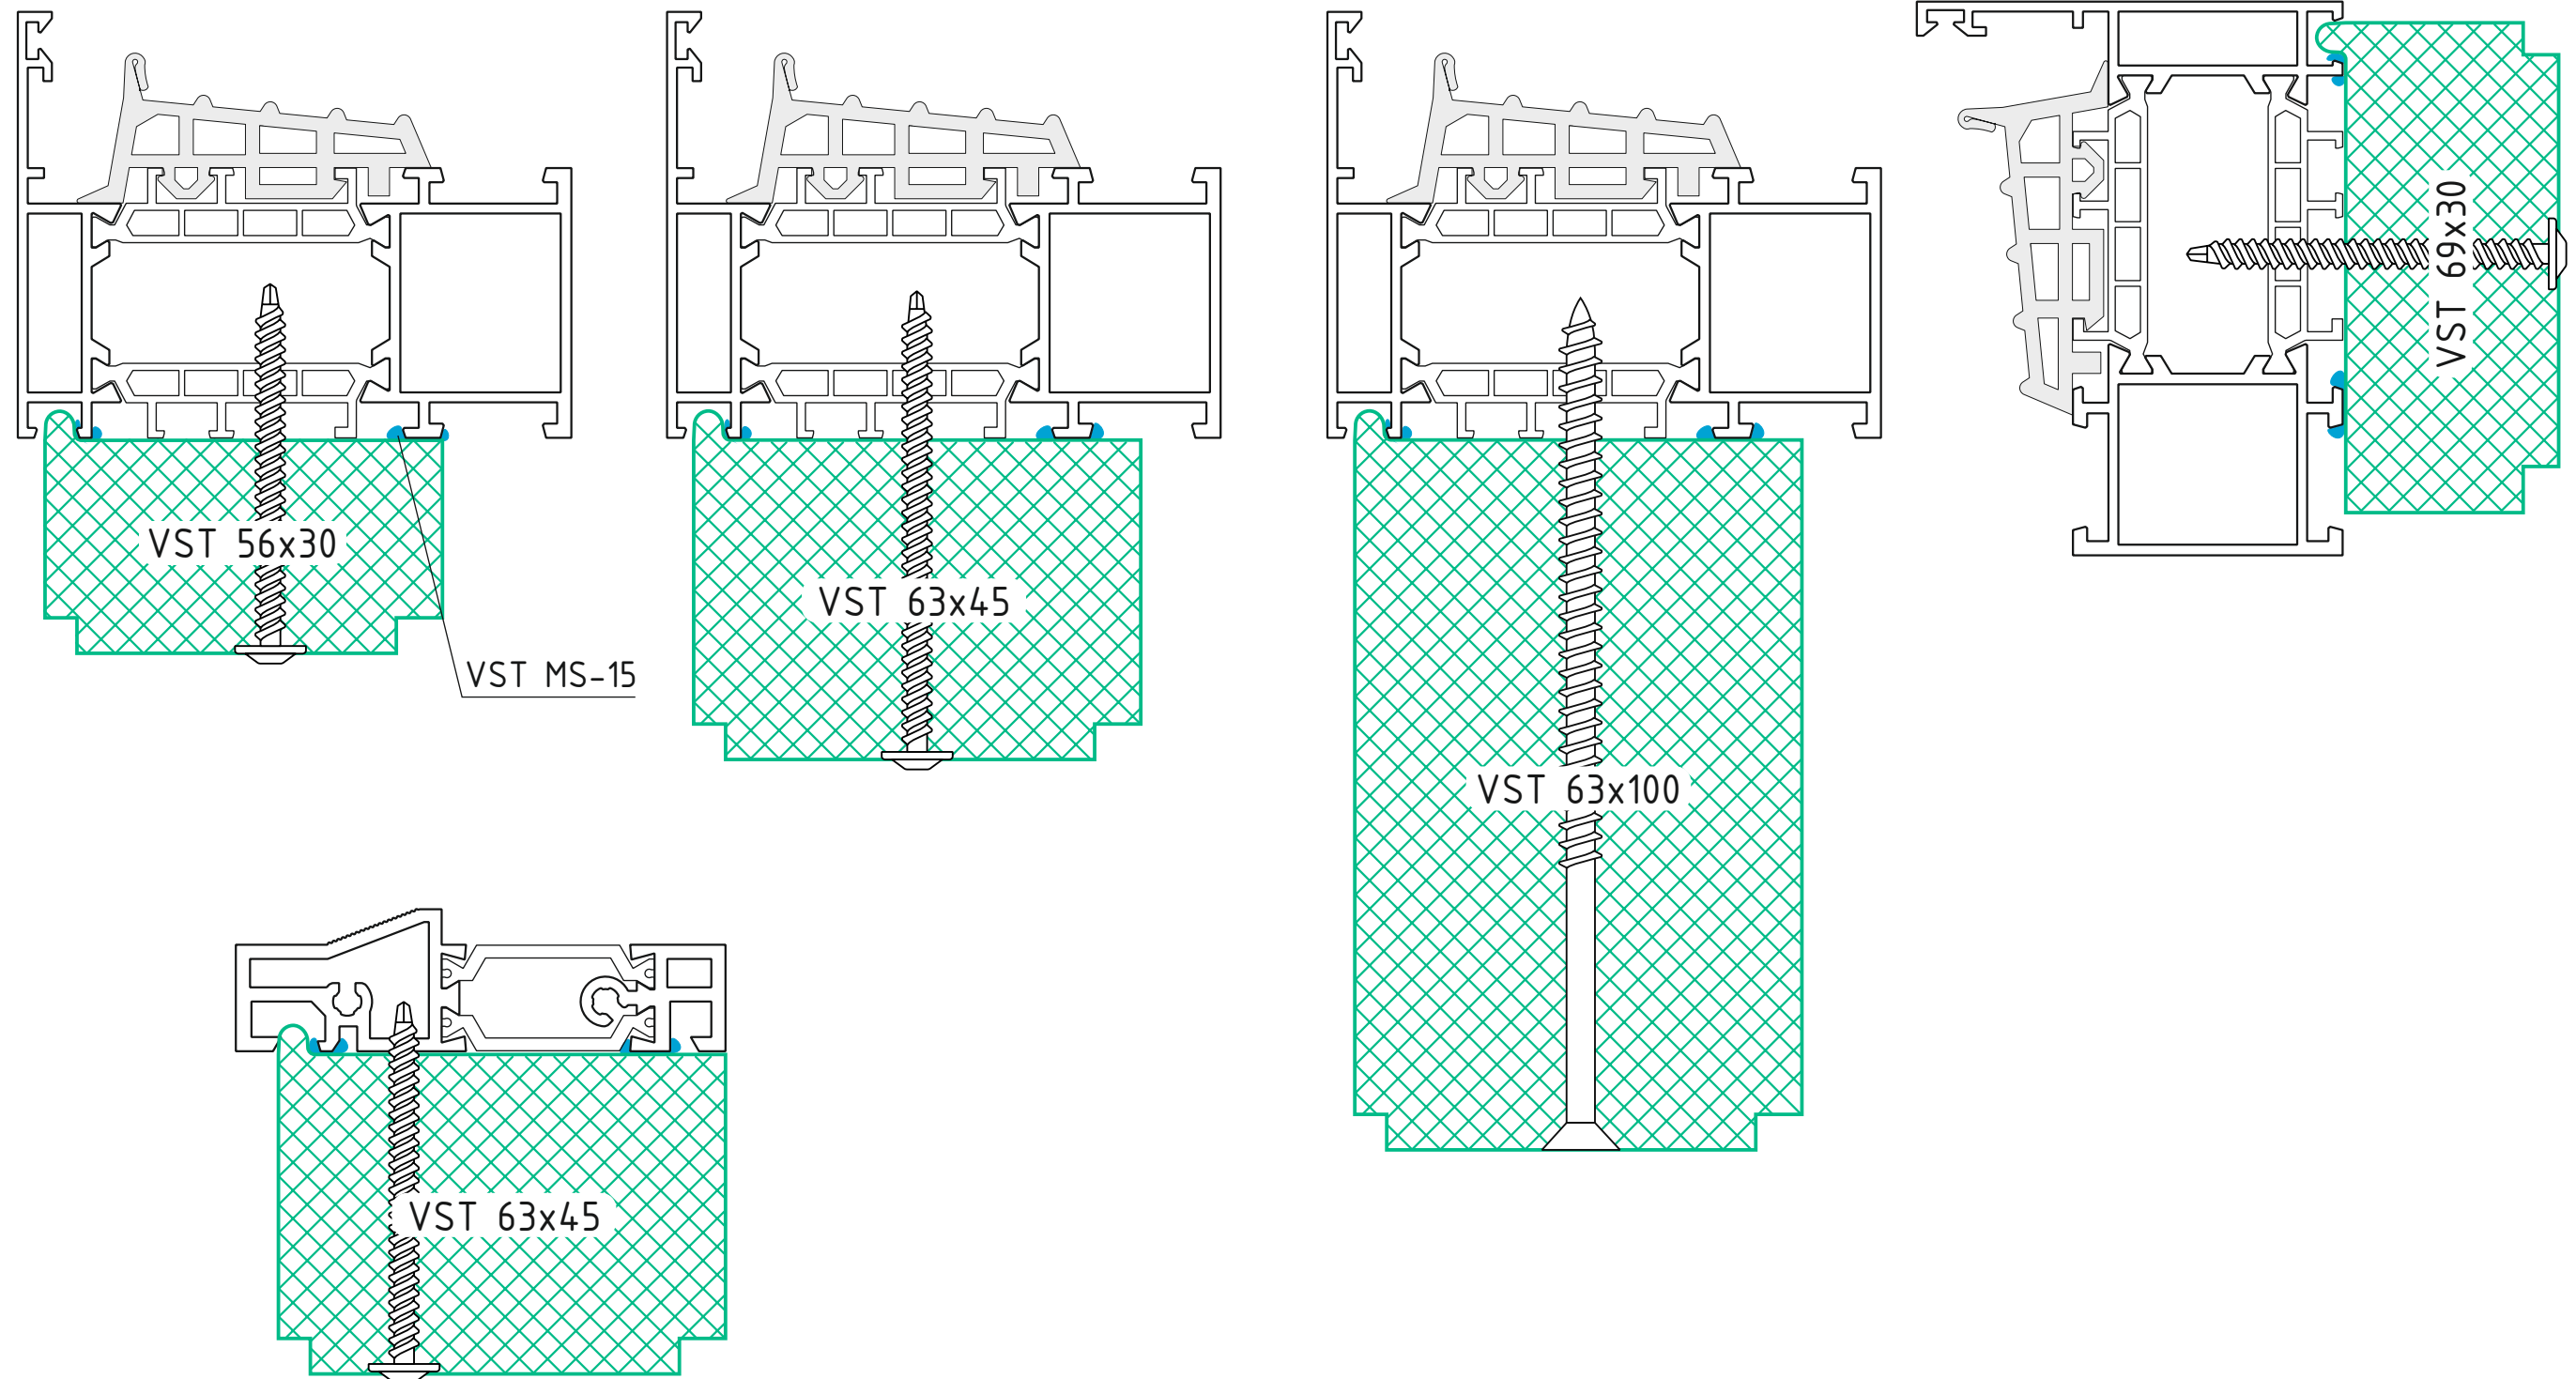


Wärmedämmprofil VSThermo in der Kombination mit dem System REYNAERS MasterLine 8

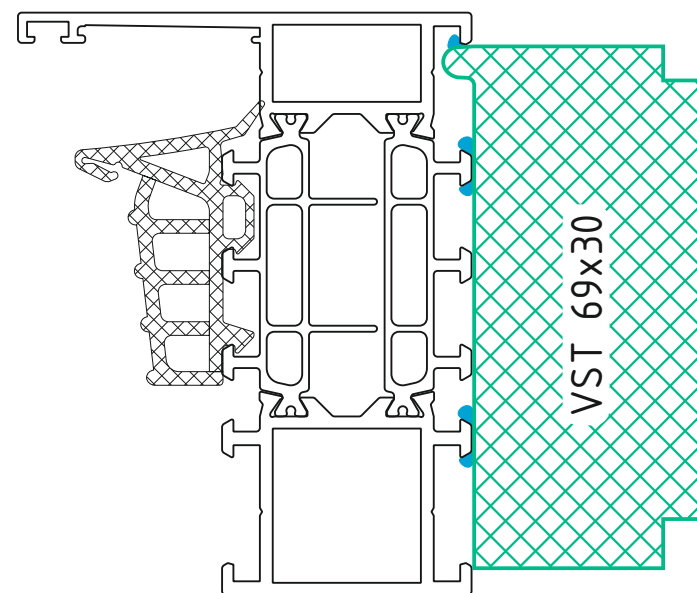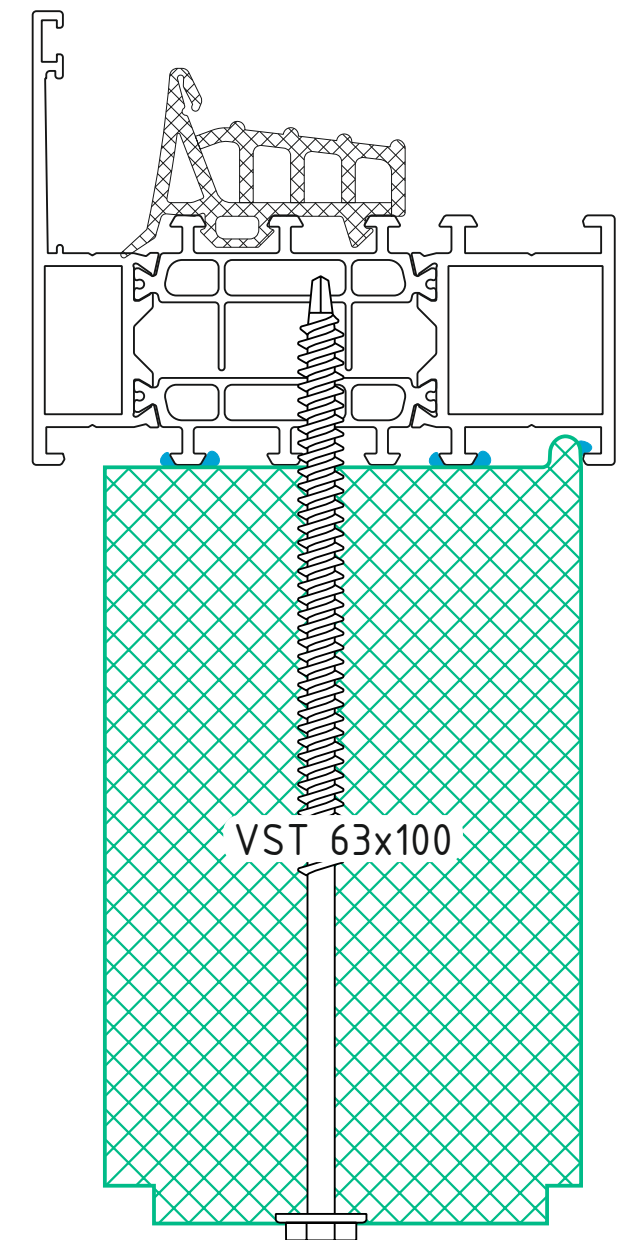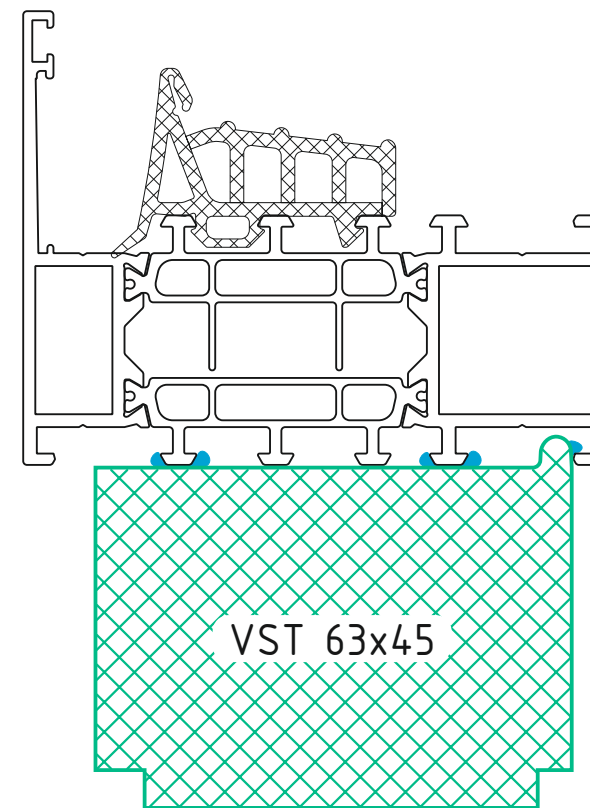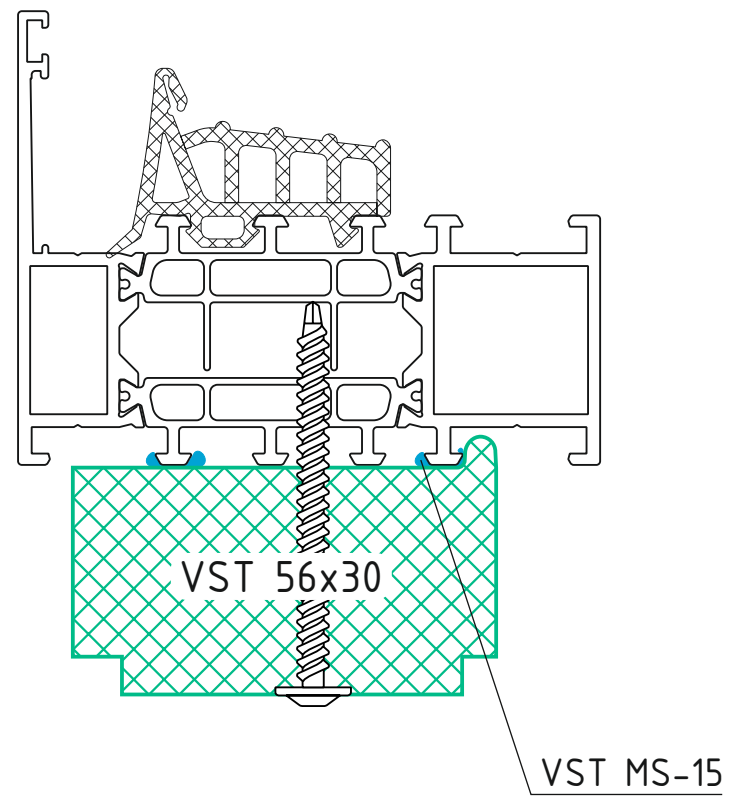


Wärmedämmprofil VSThermo in der Kombination mit dem System REYNAERS MasterLine 10

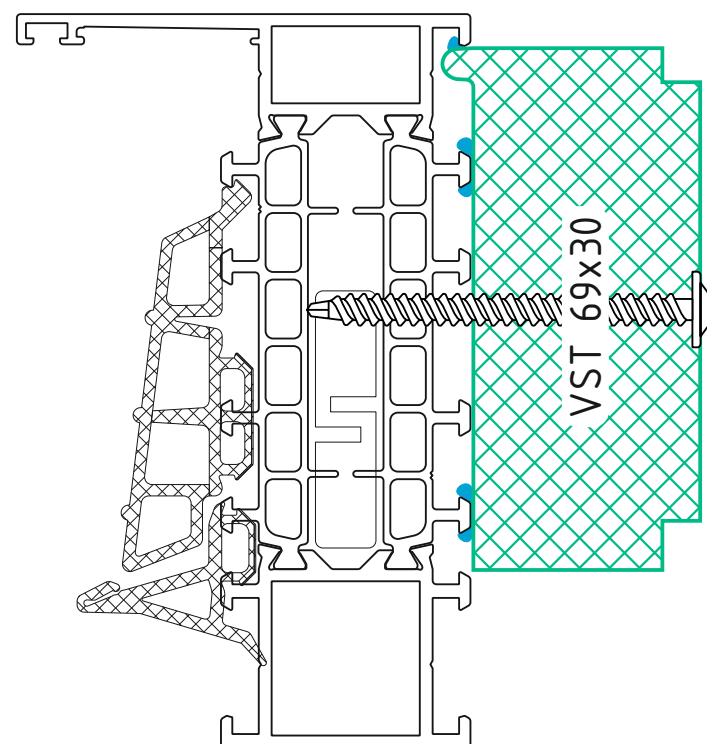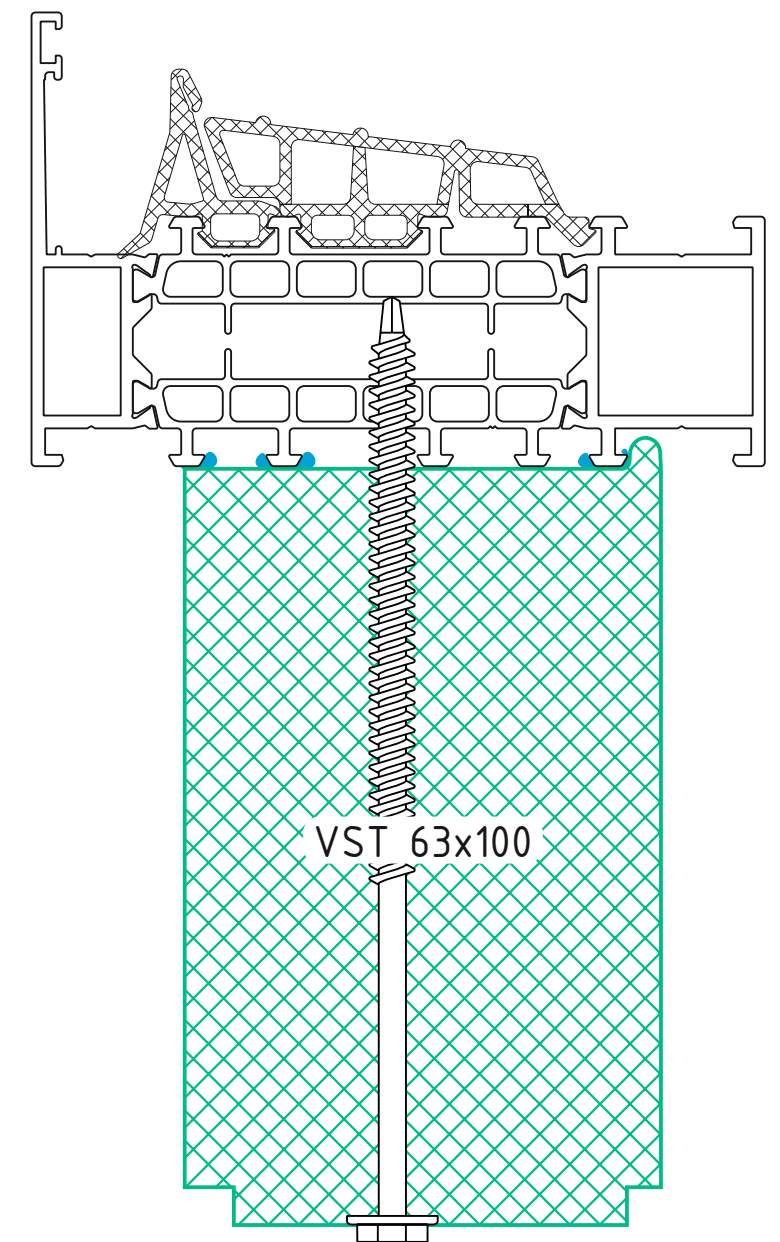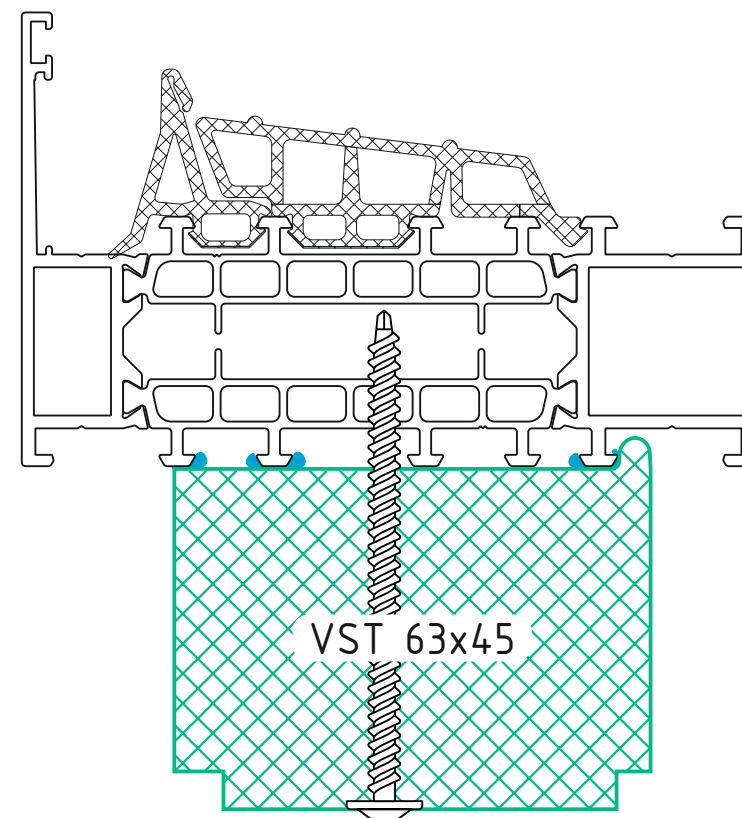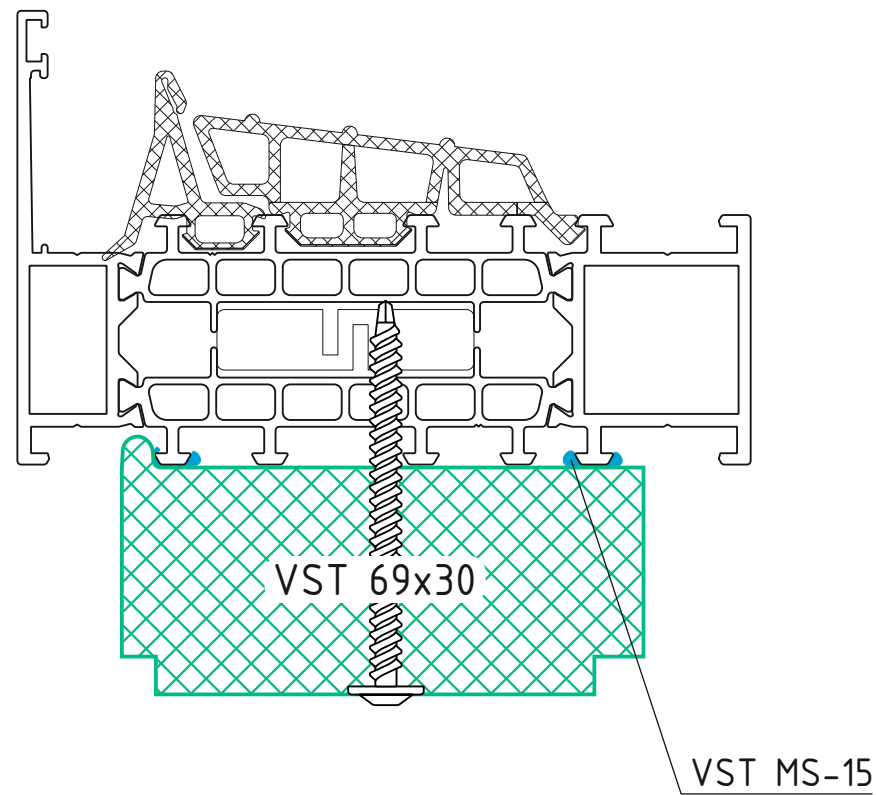


Wärmedämmprofil VSThermo in der Kombination mit dem System Schuco AWS90

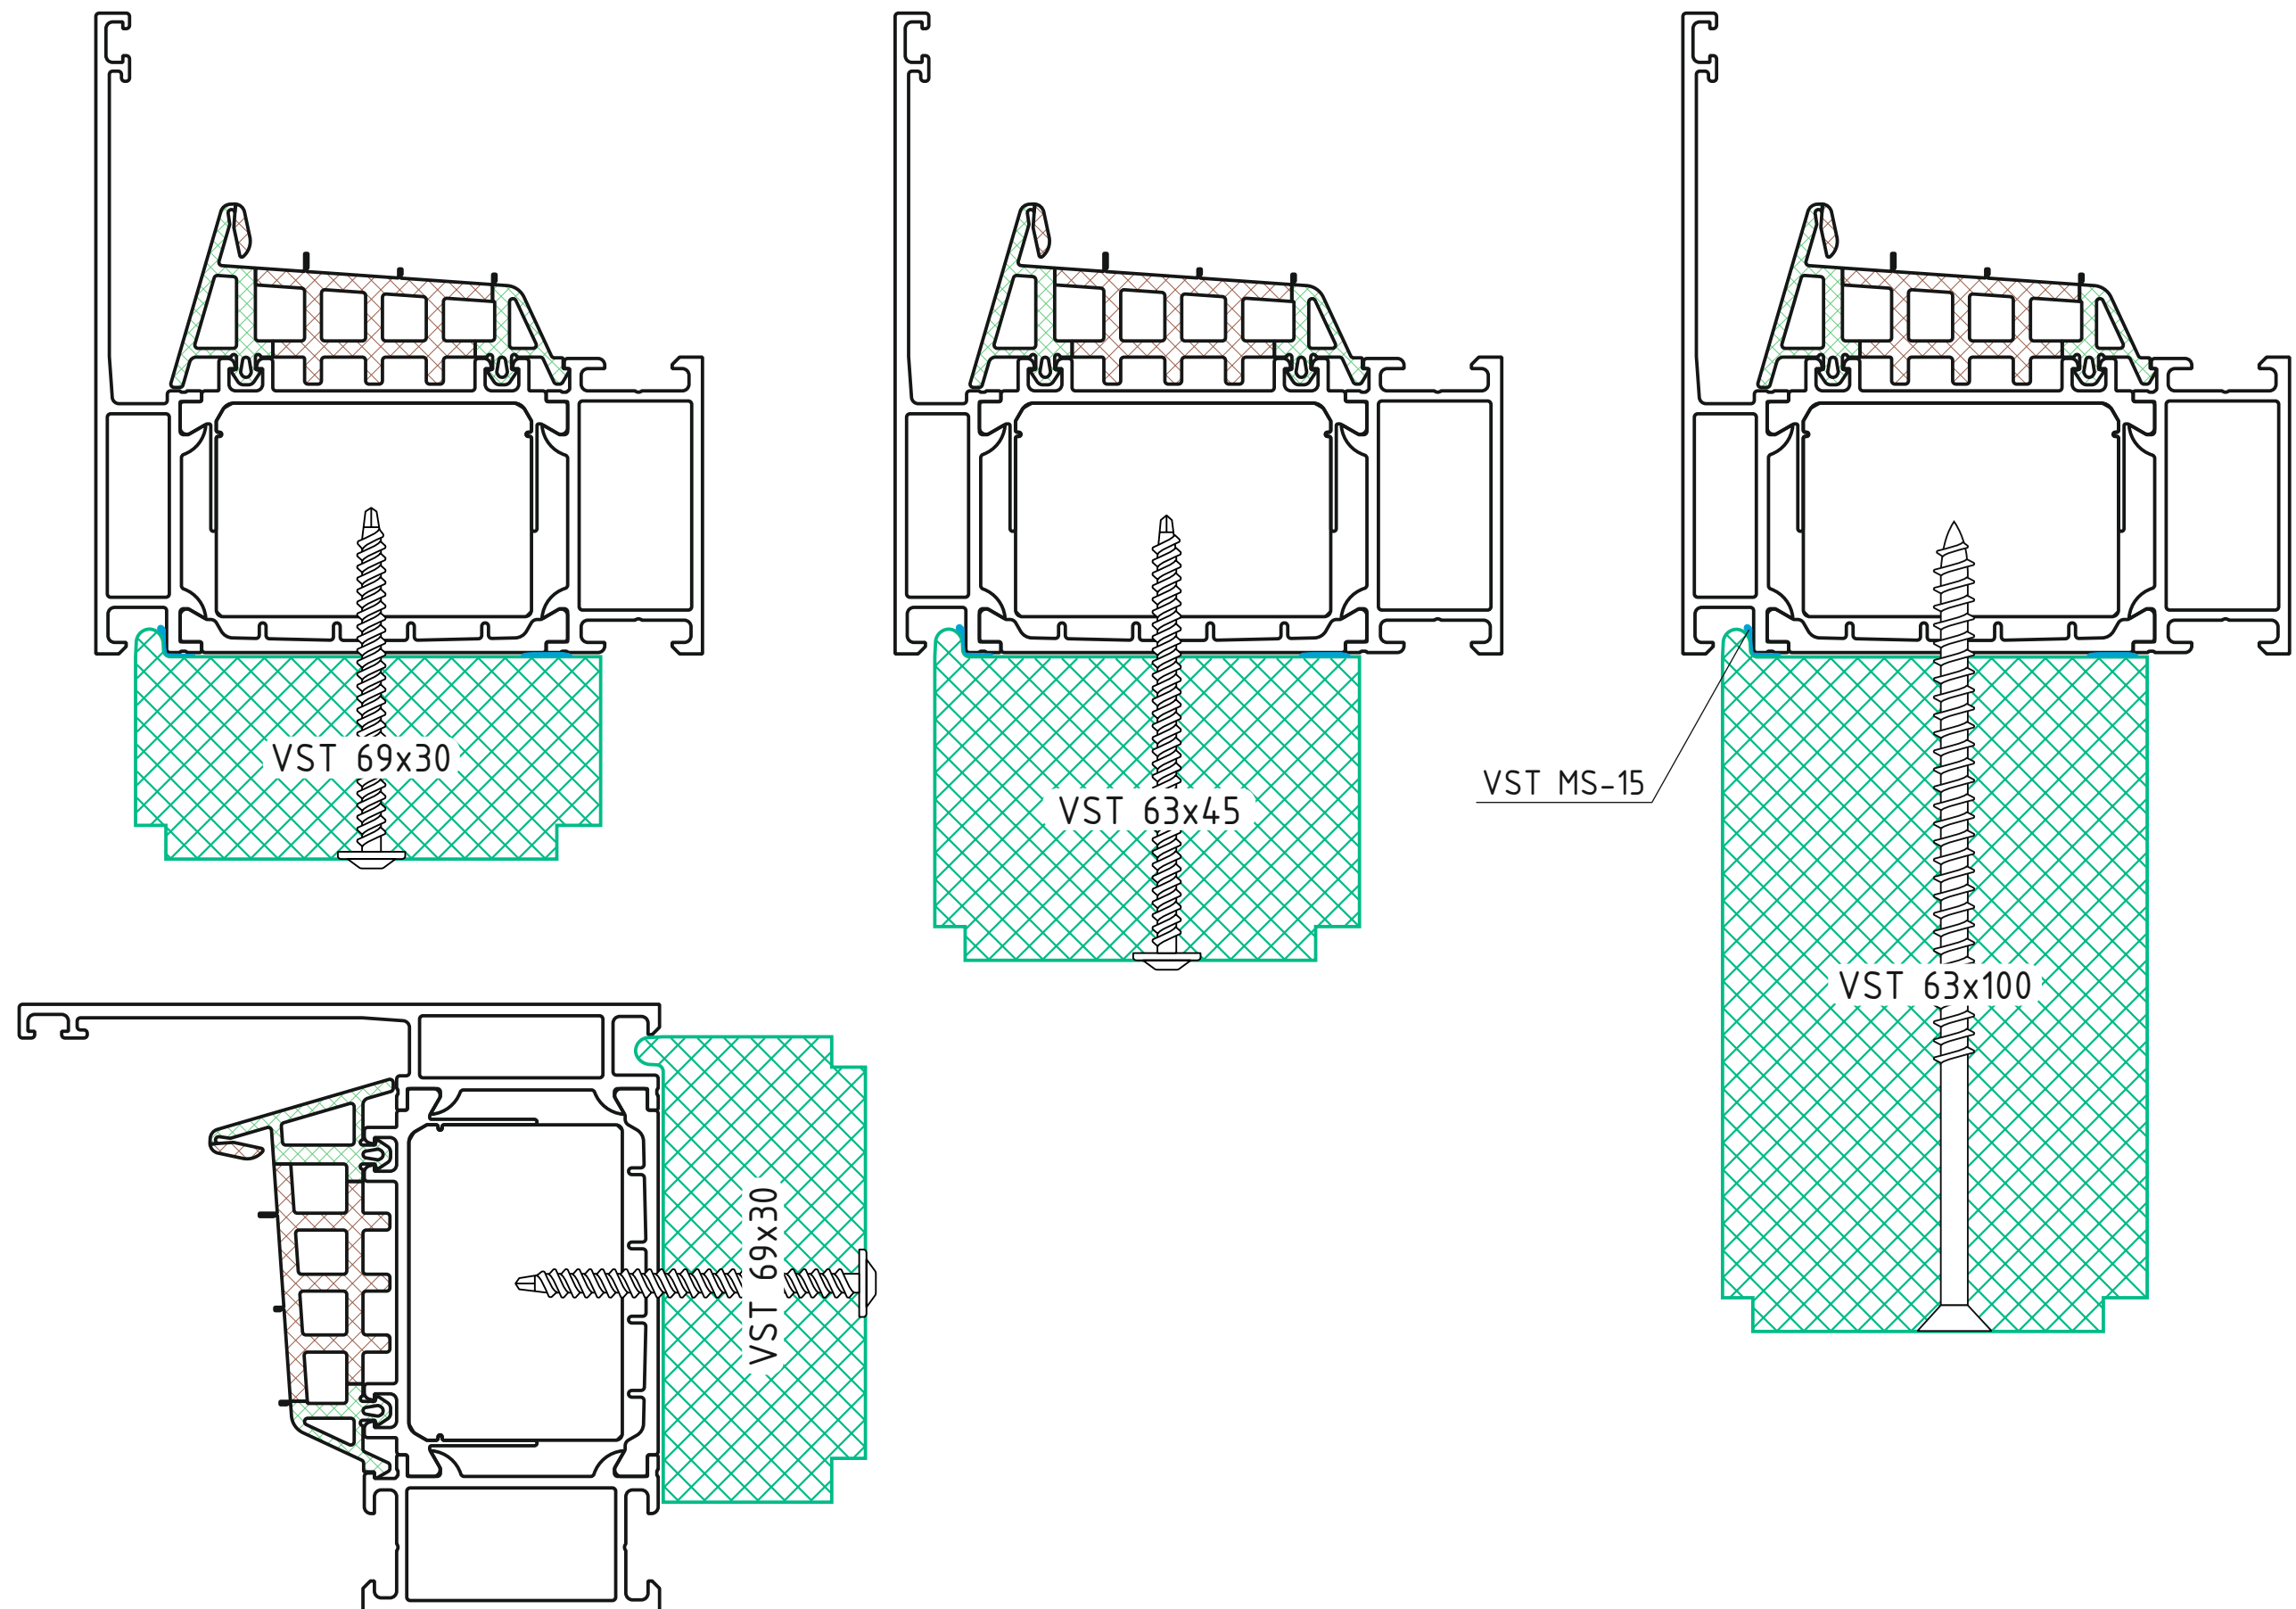


Untere Verbindungsknote von Fensterkonstruktionen

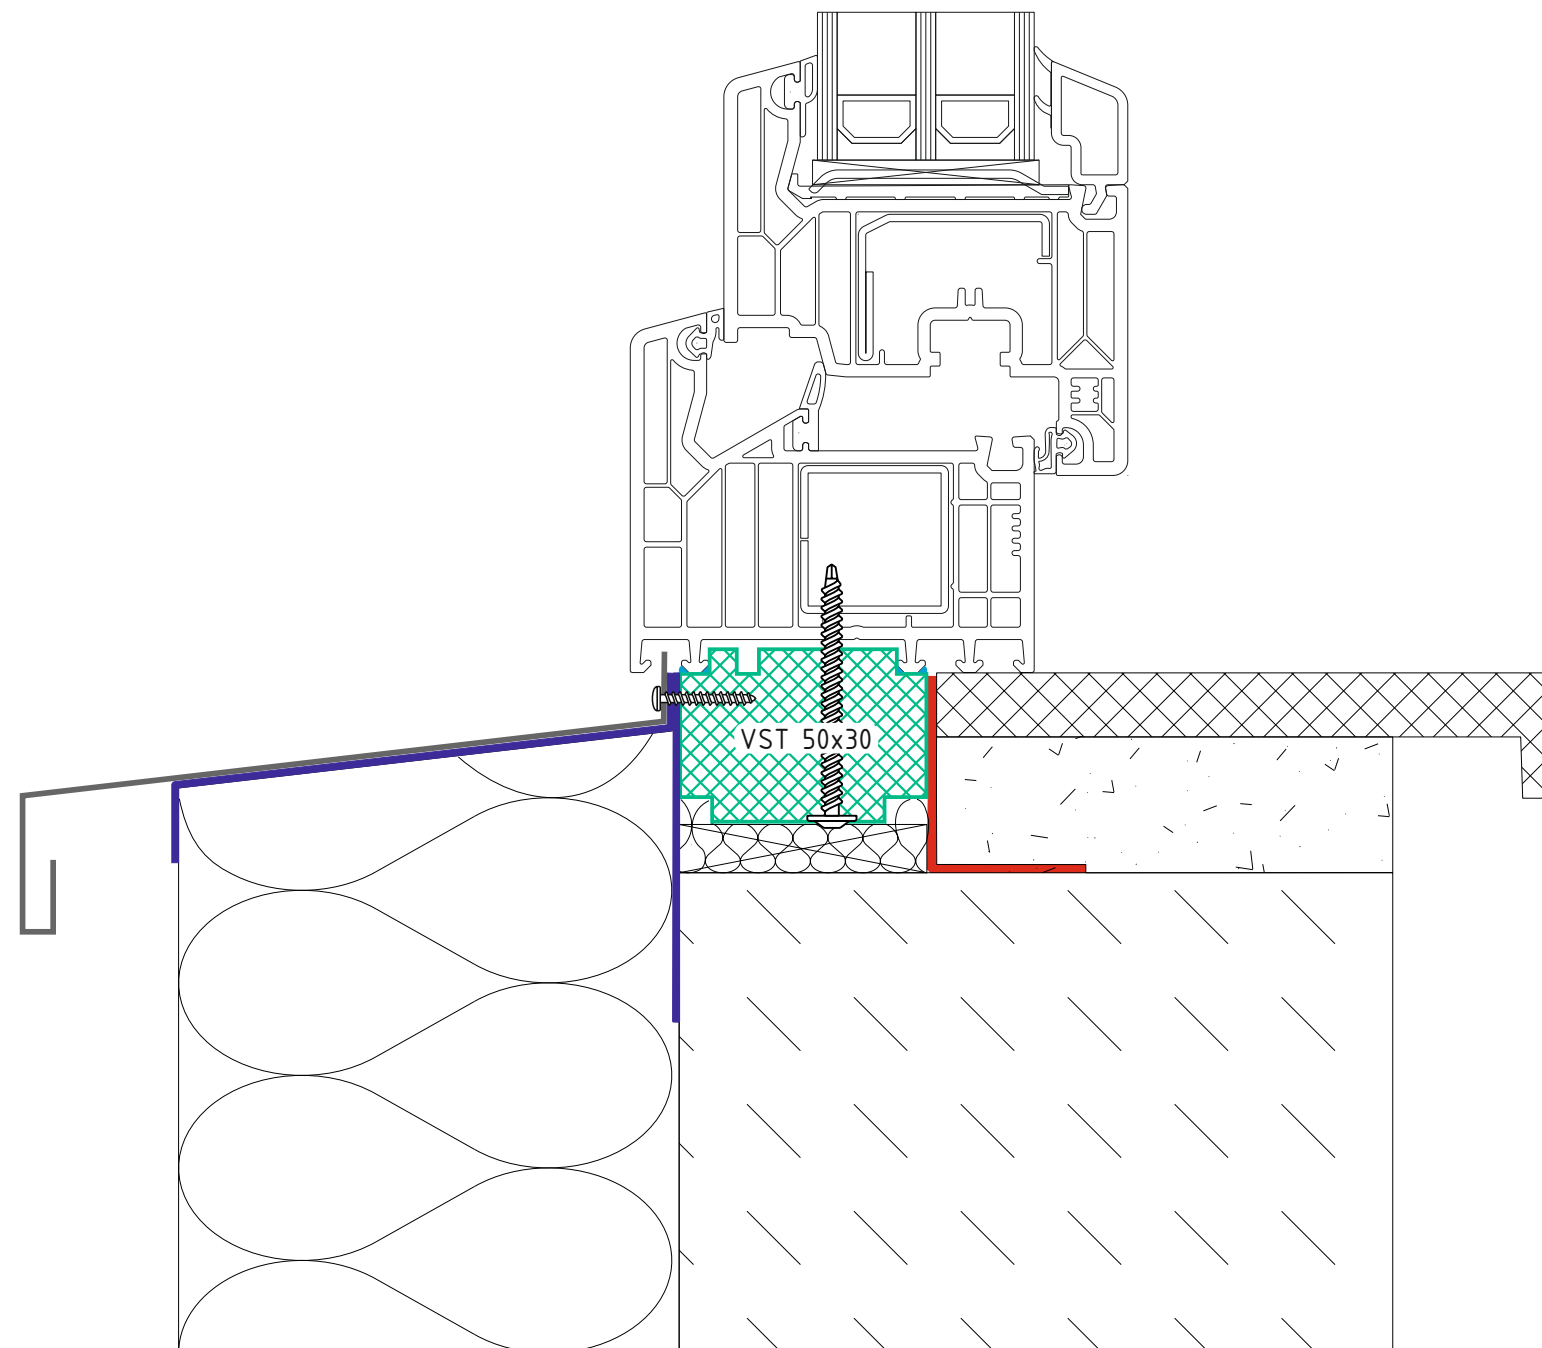

Untere Verbindungsknote von Fensterkonstruktionen zum Boden

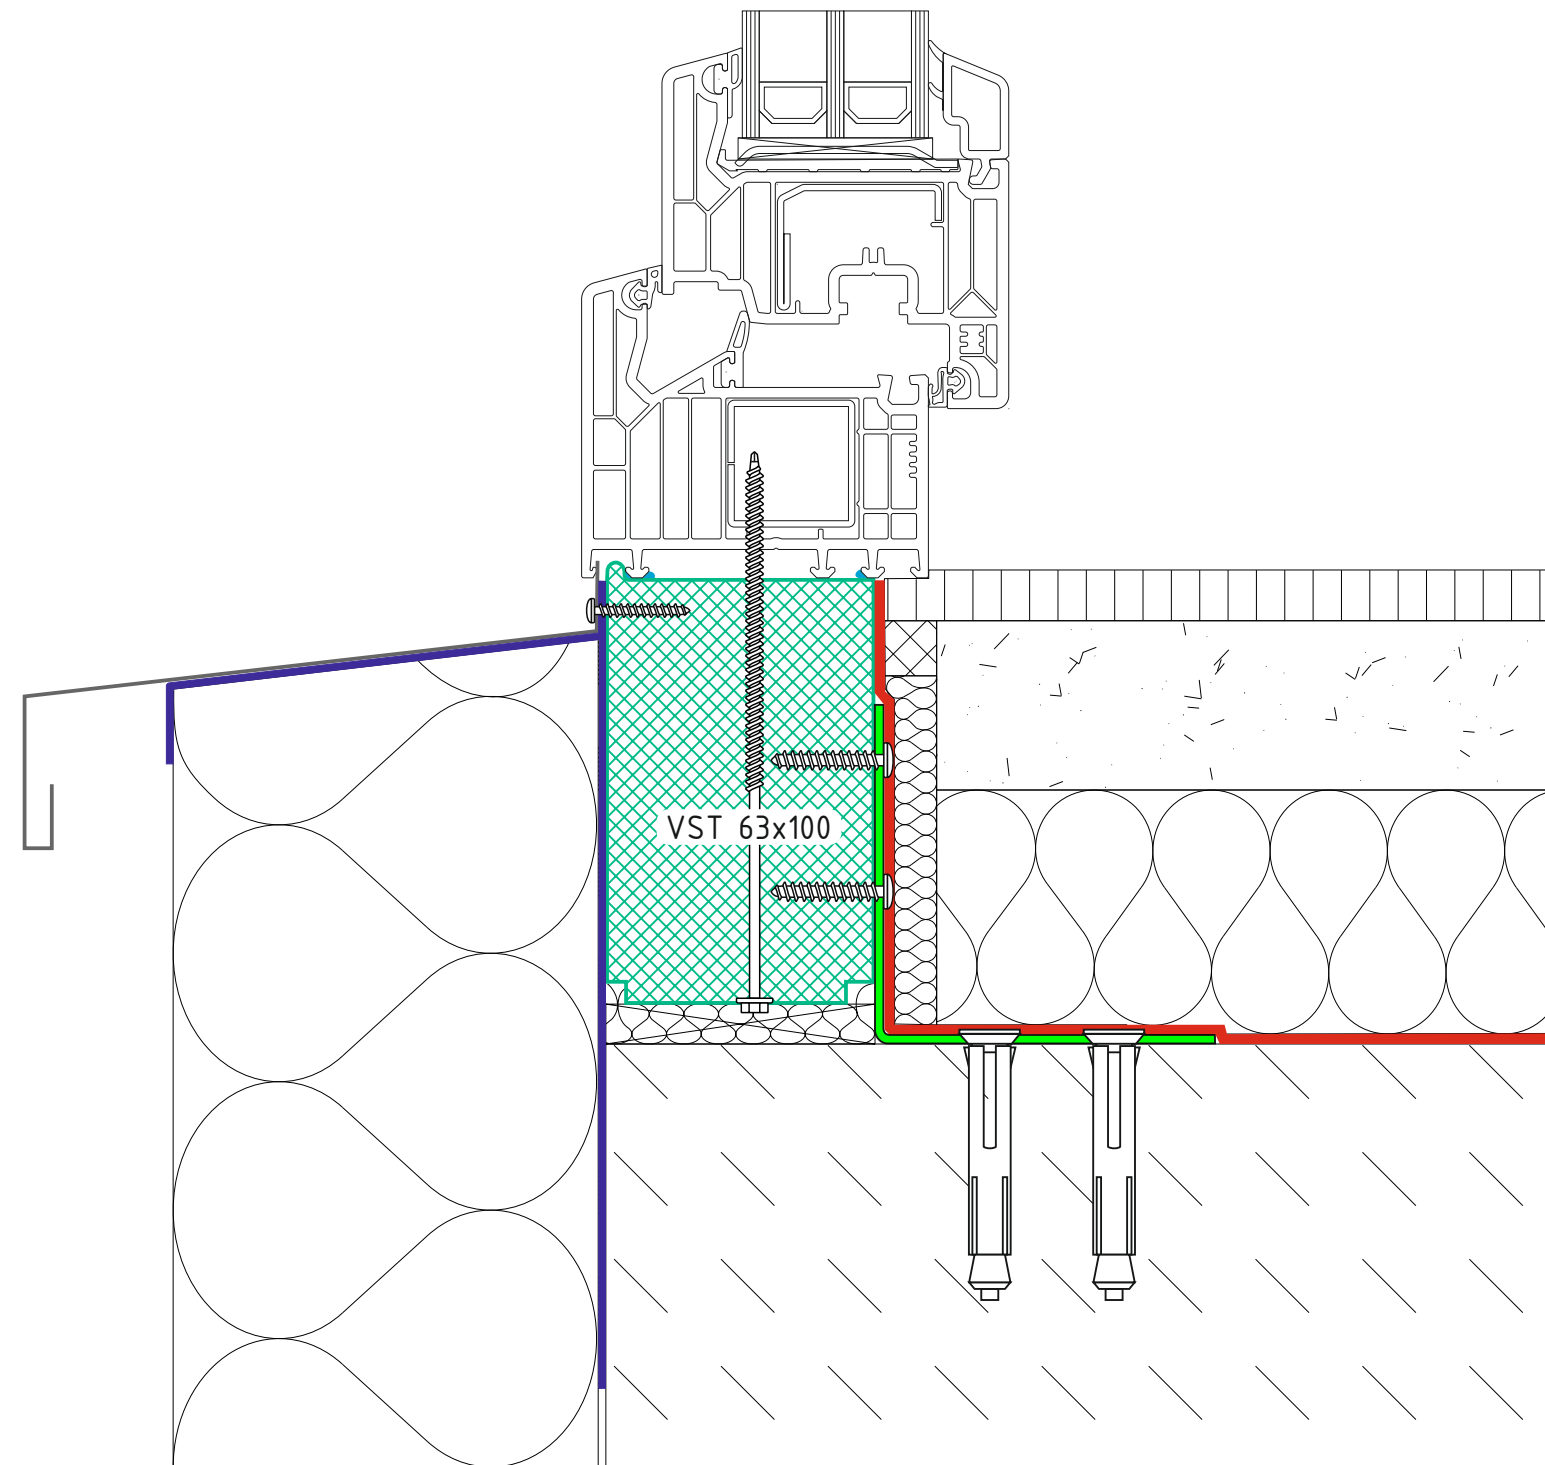

Gestaltung von thermischer Trennung unter den Schwellen von Türkonstruktionen

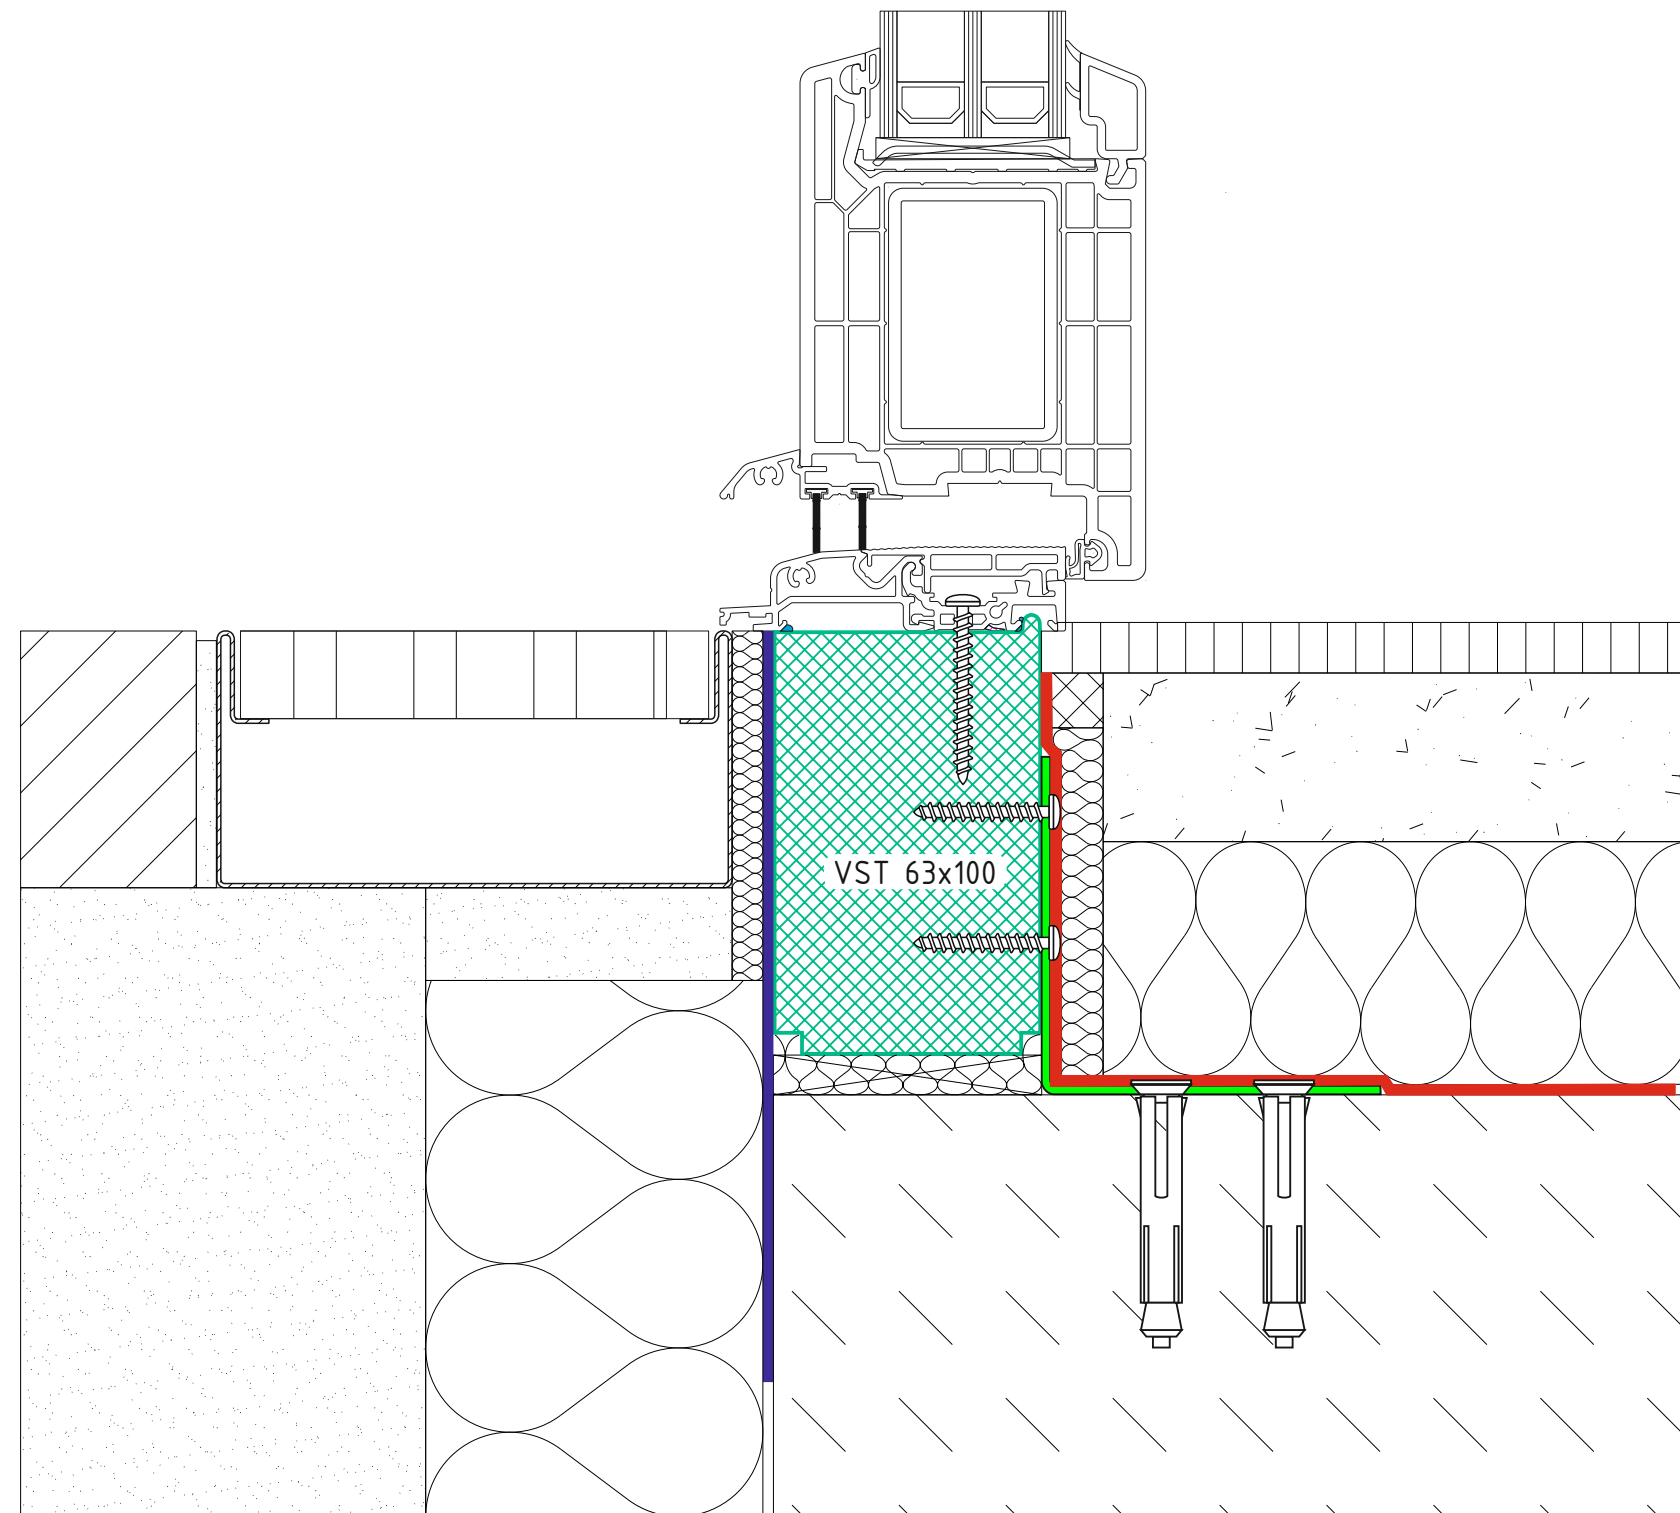

Gestaltung von thermischer Trennung unter den Schwellen von Schiebesystemen

